




FAÇANA EST (C/CONVENT)

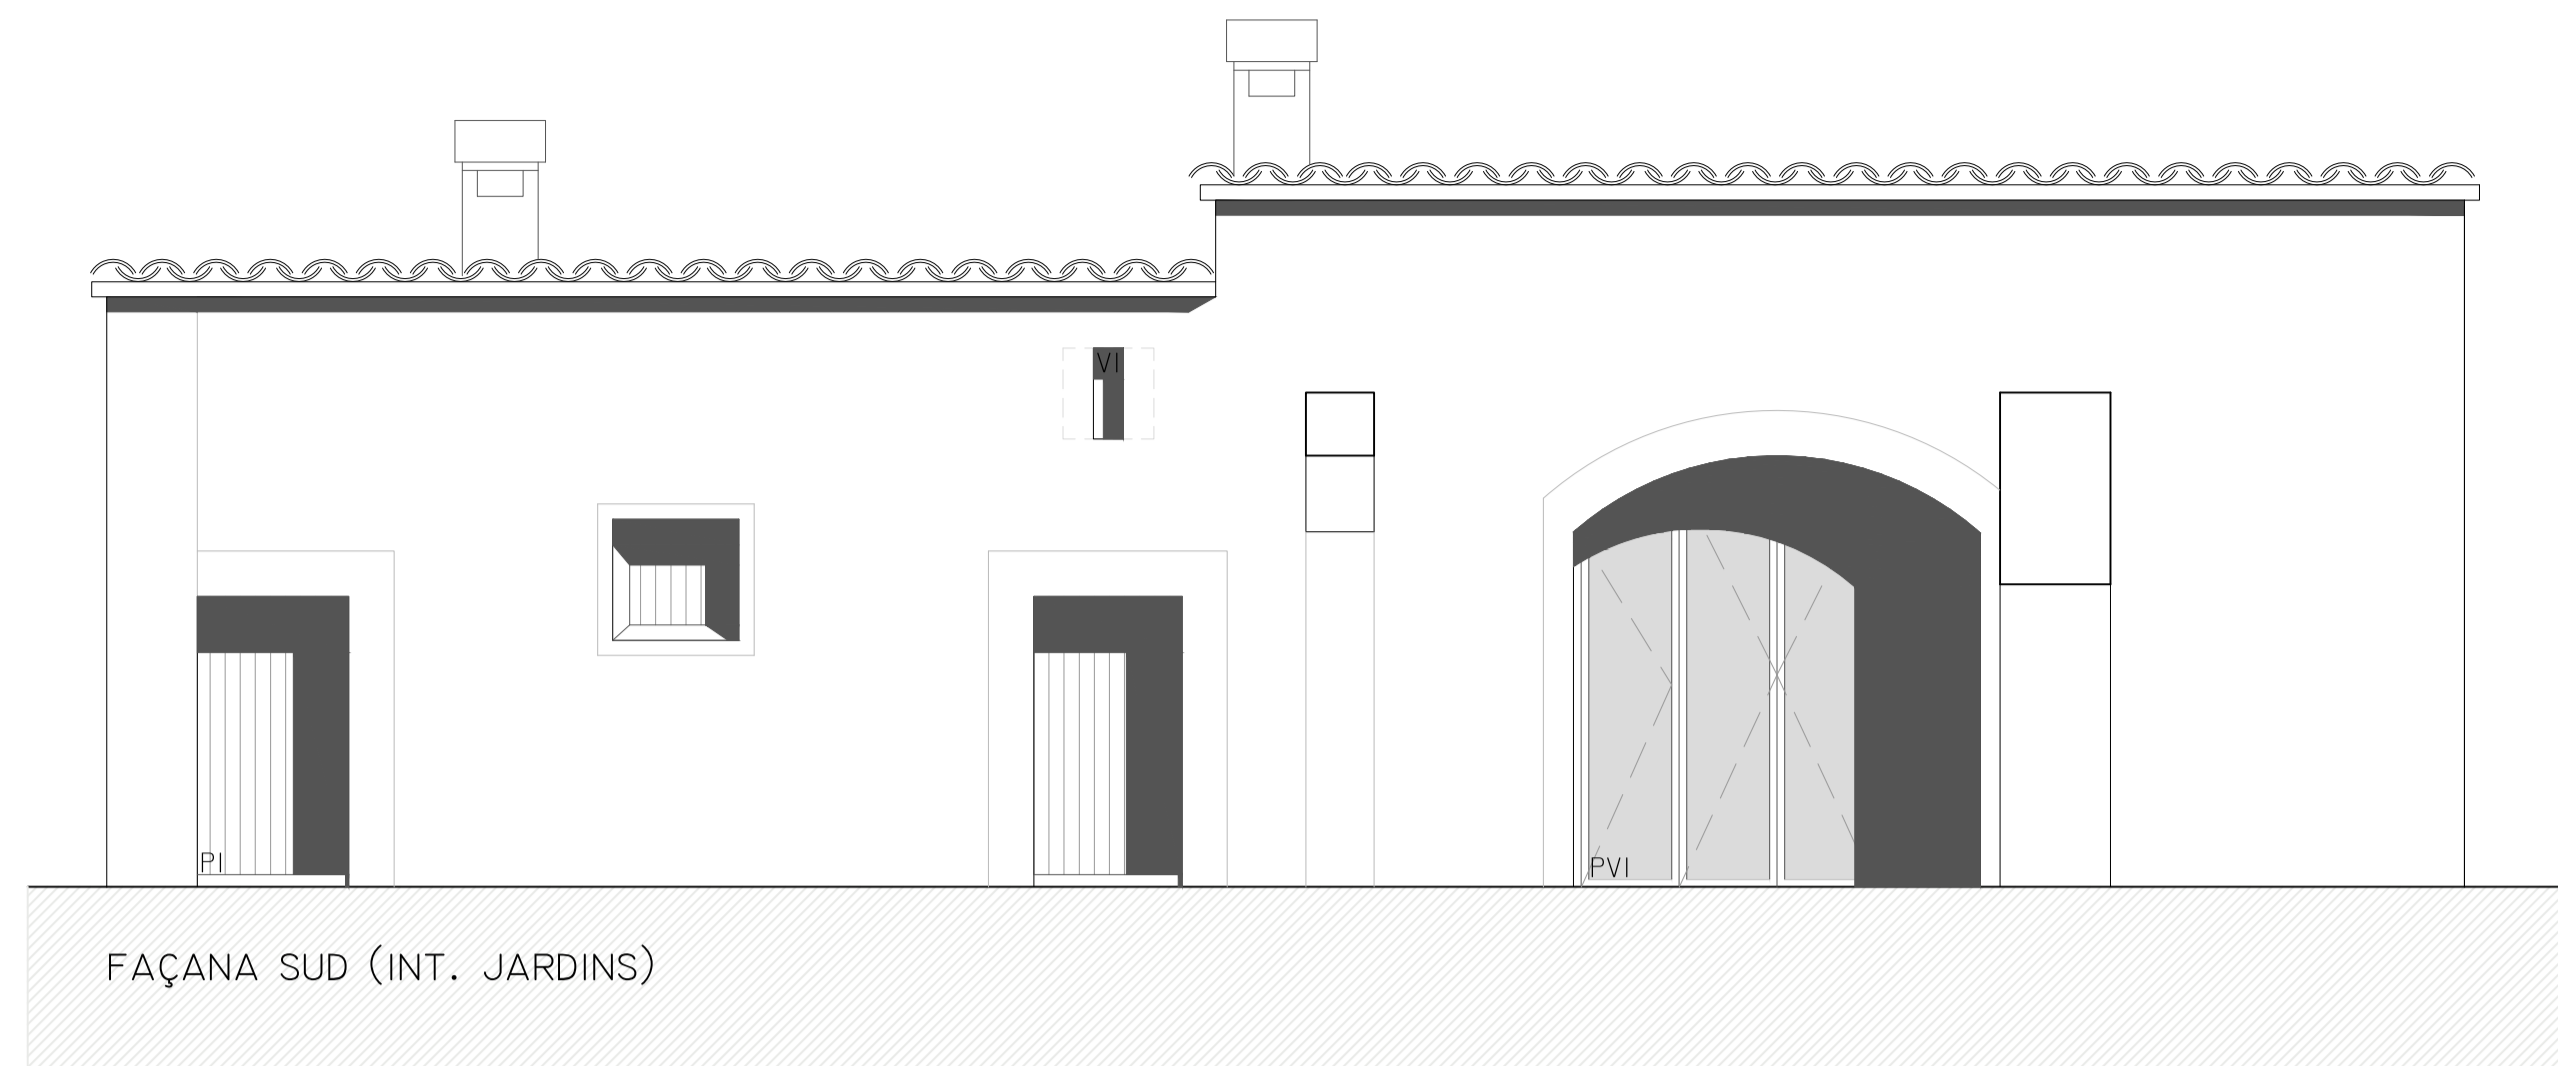


FAÇANA SUD (INT. JARDINS)

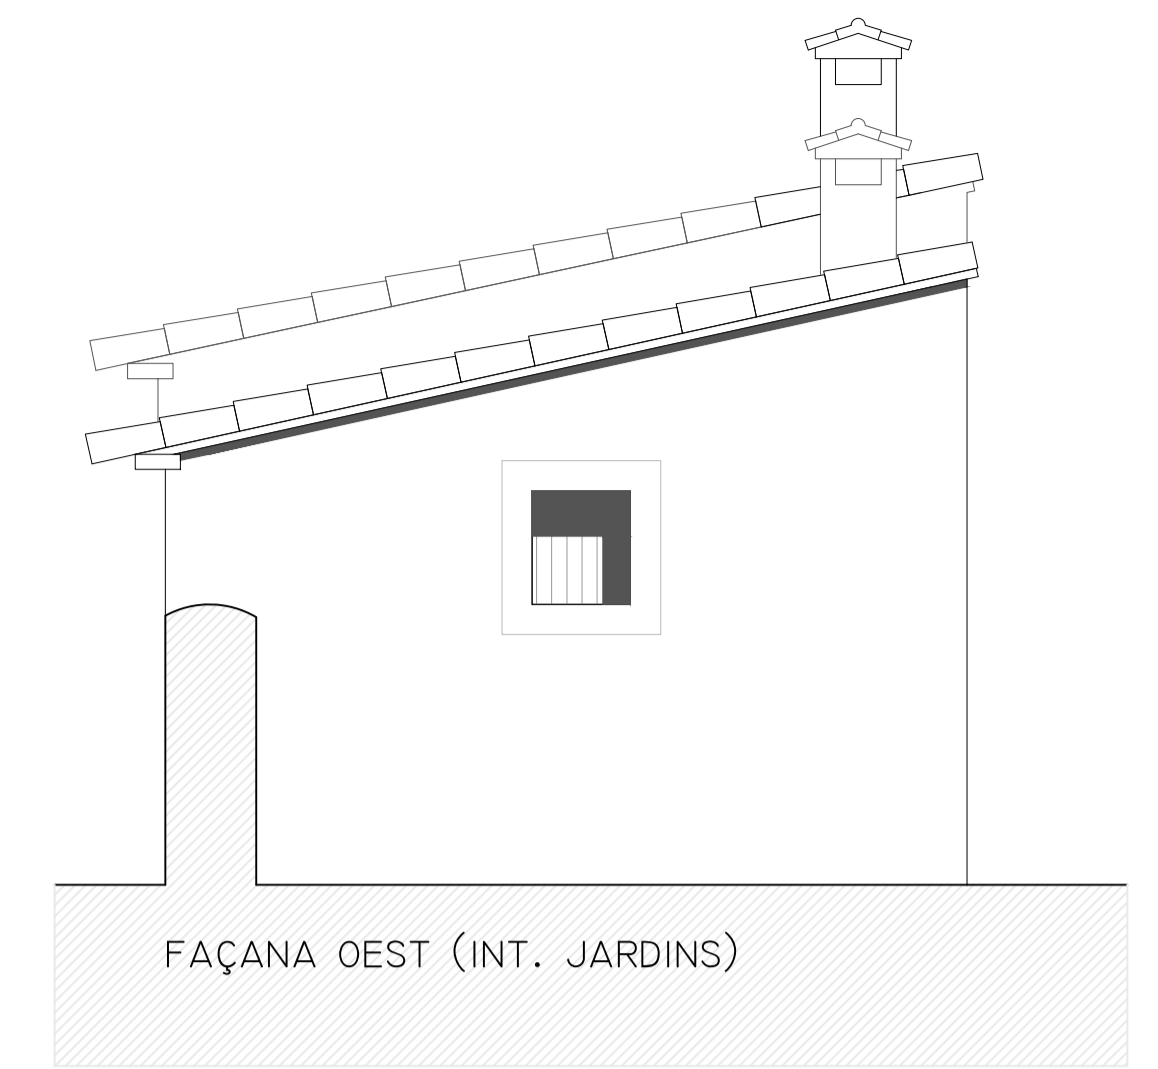

FAÇANA OEST (INT. JARDINS)

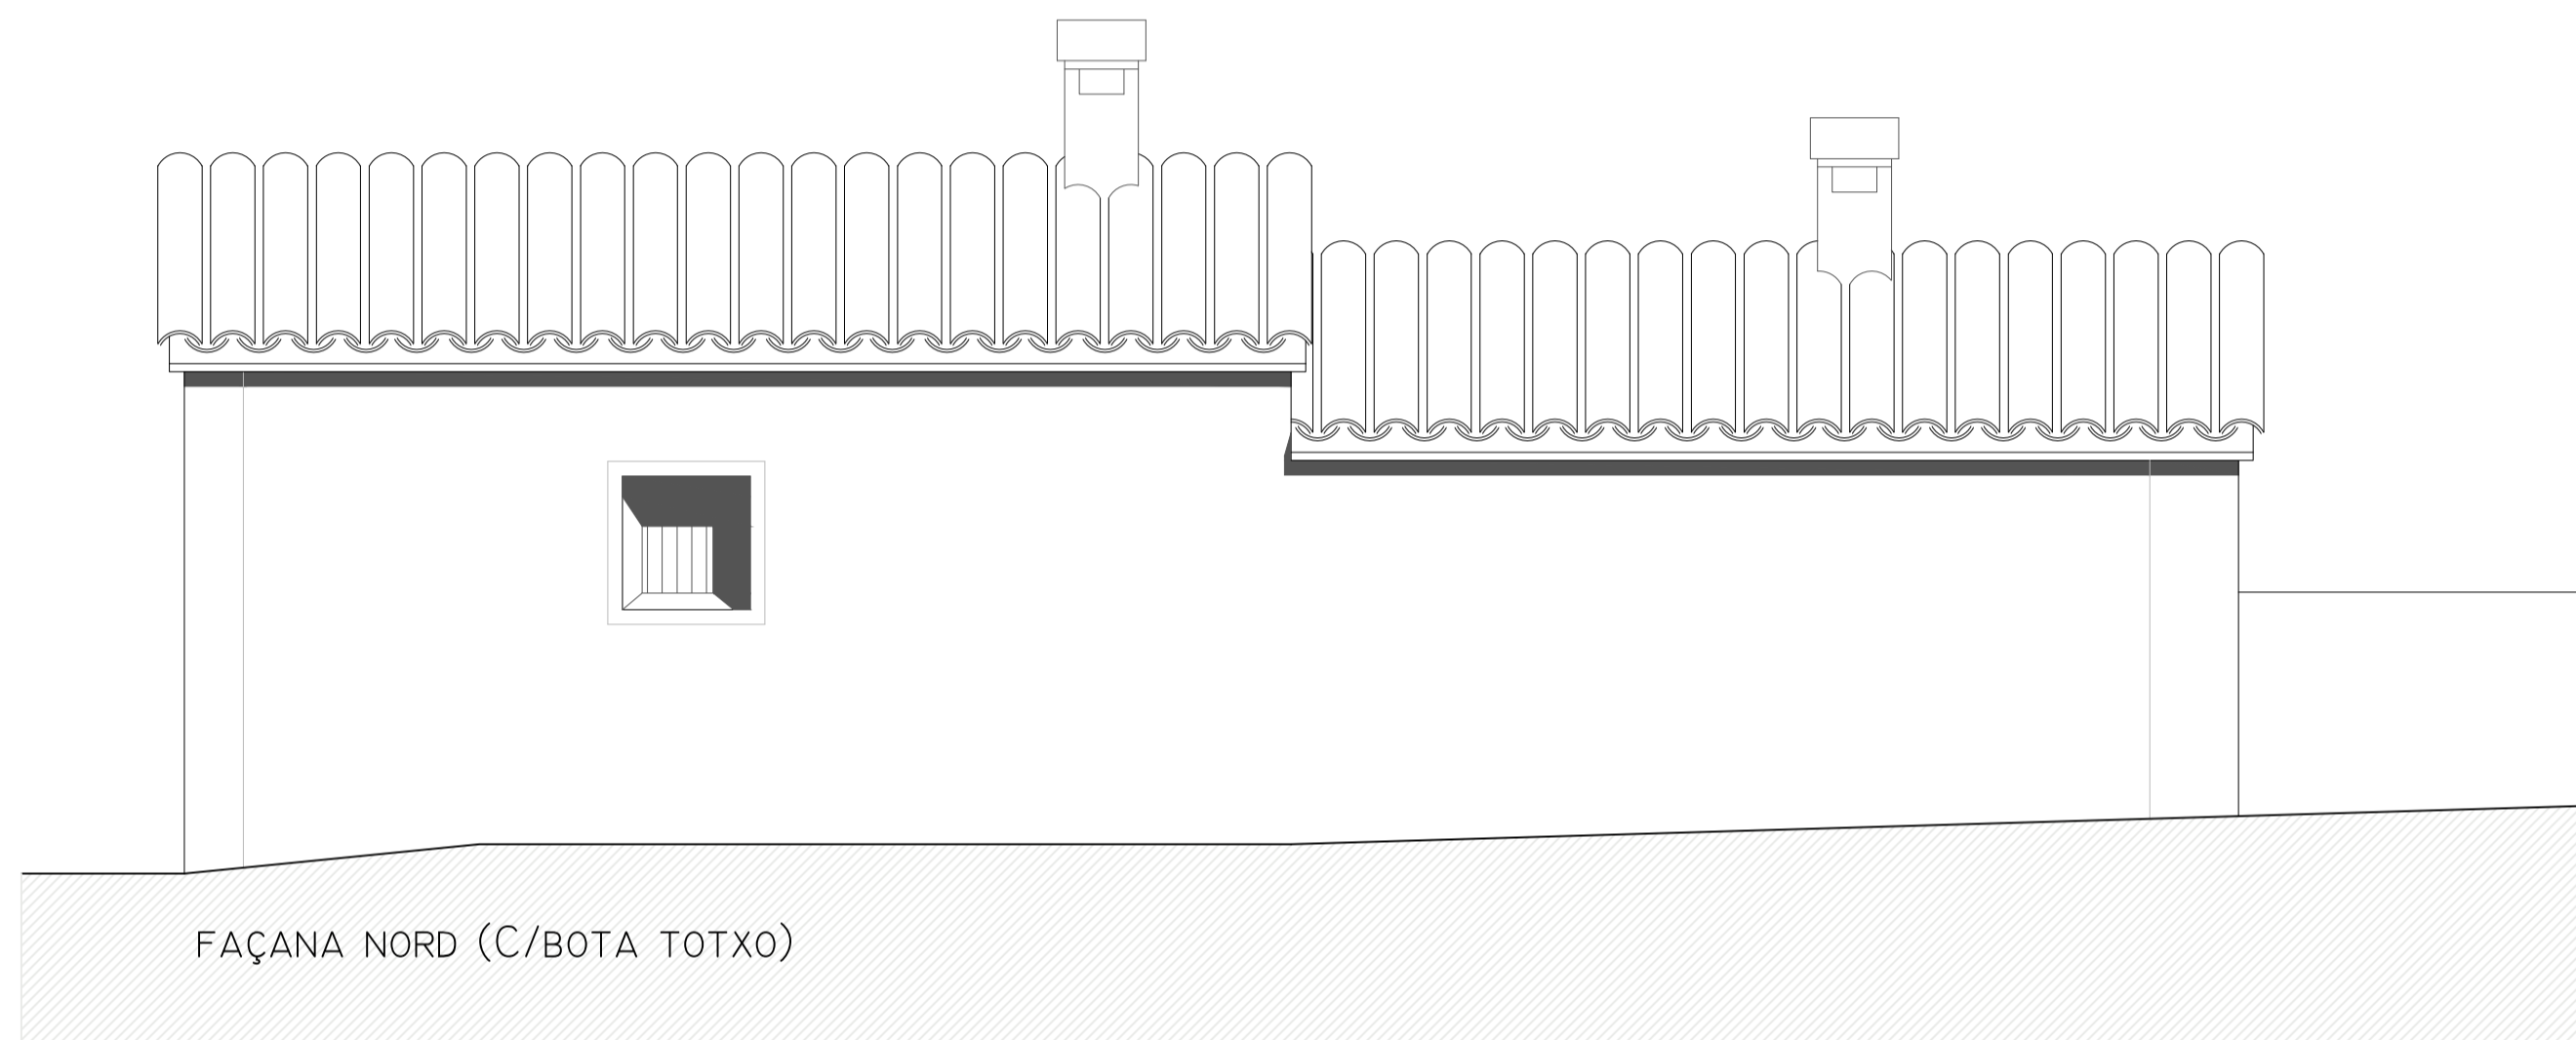

FAÇANA NORD (C/BOTA TOTXO)

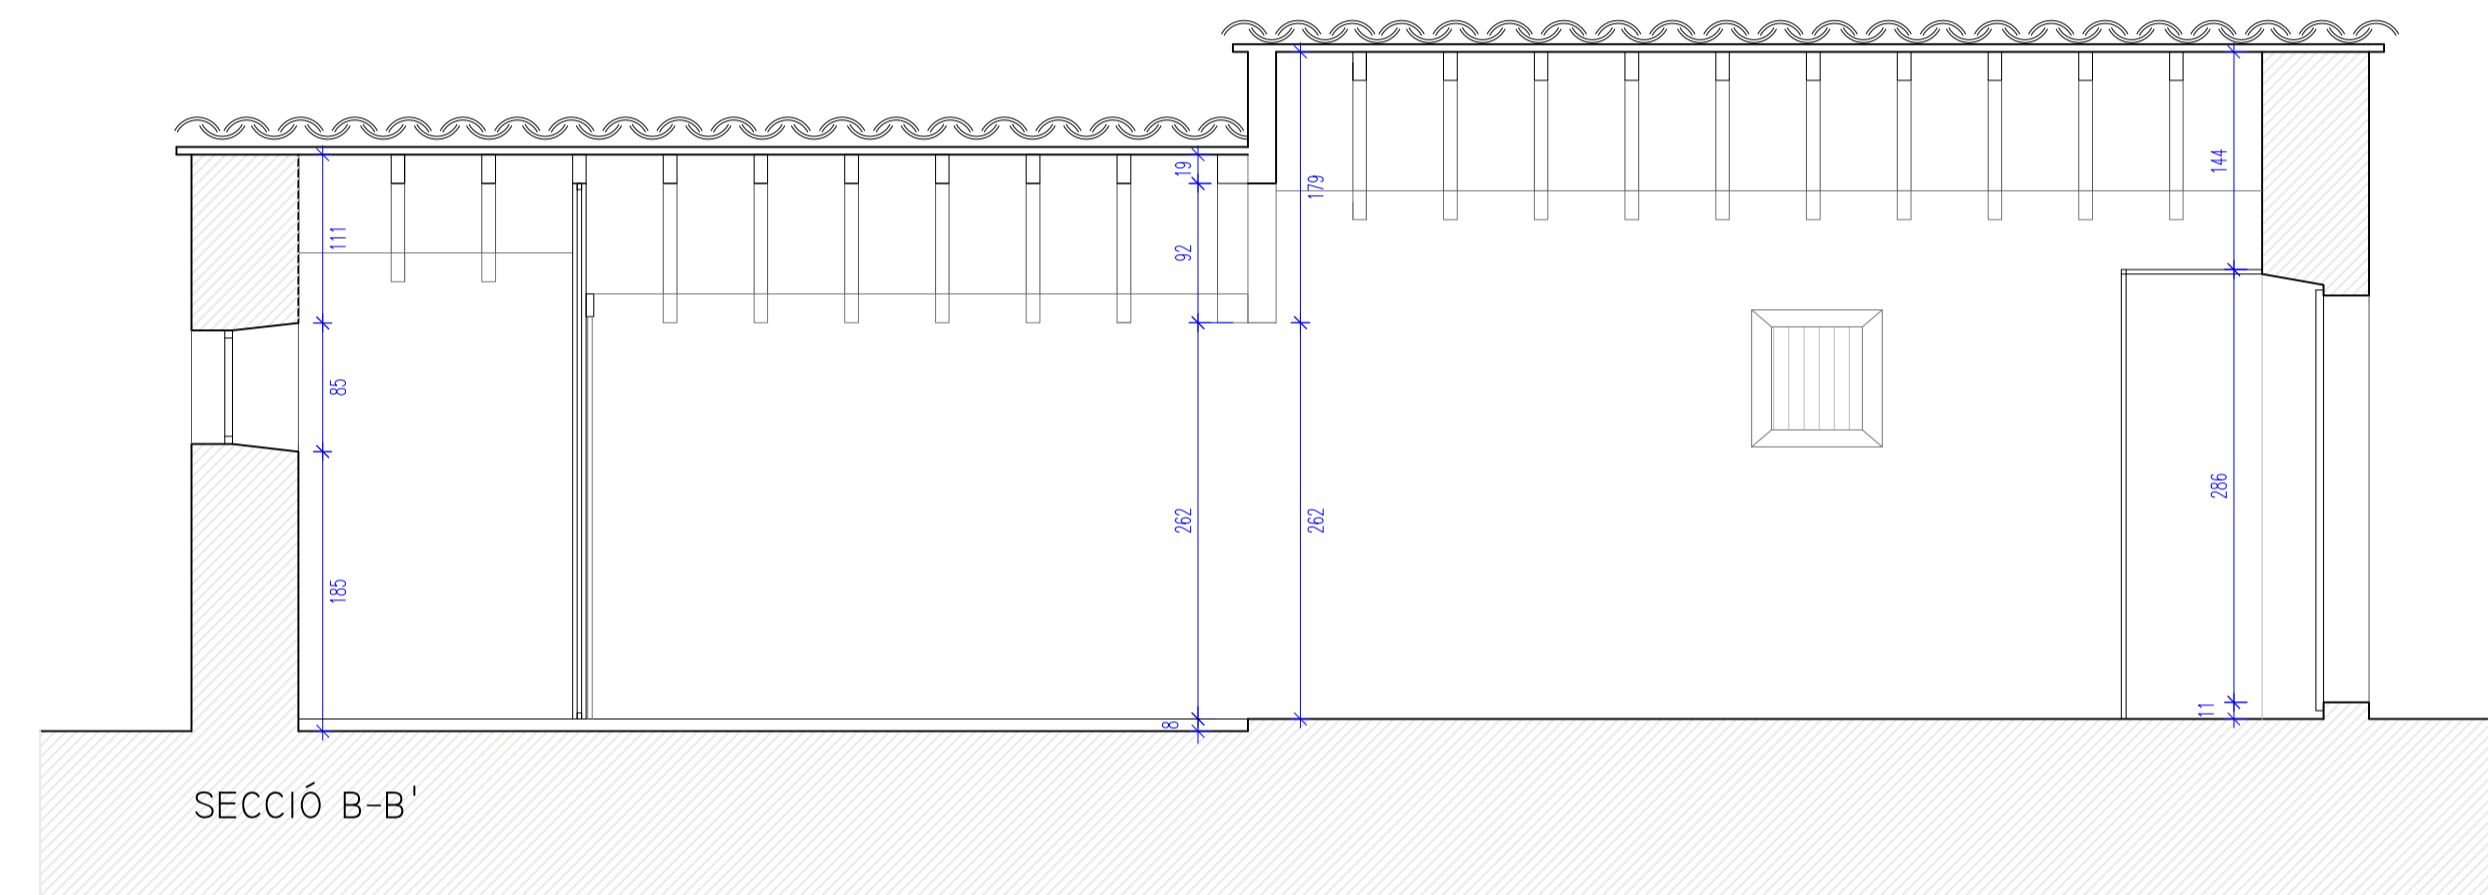

SECCIÓ B-B'



PROJECTE:  
BASIC I EXECUTIU DE:  
REFORMA DE LOCAL EXISTENT

EMPLAÇAMENT:  
C/SANT DOMINGO, 2  
07460 (POLLENÇA)

REF.:  
18.21


PLÀNOL:  
ESTAT REFORMAT

ESCALA  
A3: 1/100 A1: 1/50


PROMOTOR:  
AJUNTAMENT DE POLLENÇA

DATA:  
GENER 2019  
(MODIFICA ANTERIORS)

CARRER MIQUEL CAPLLONCH

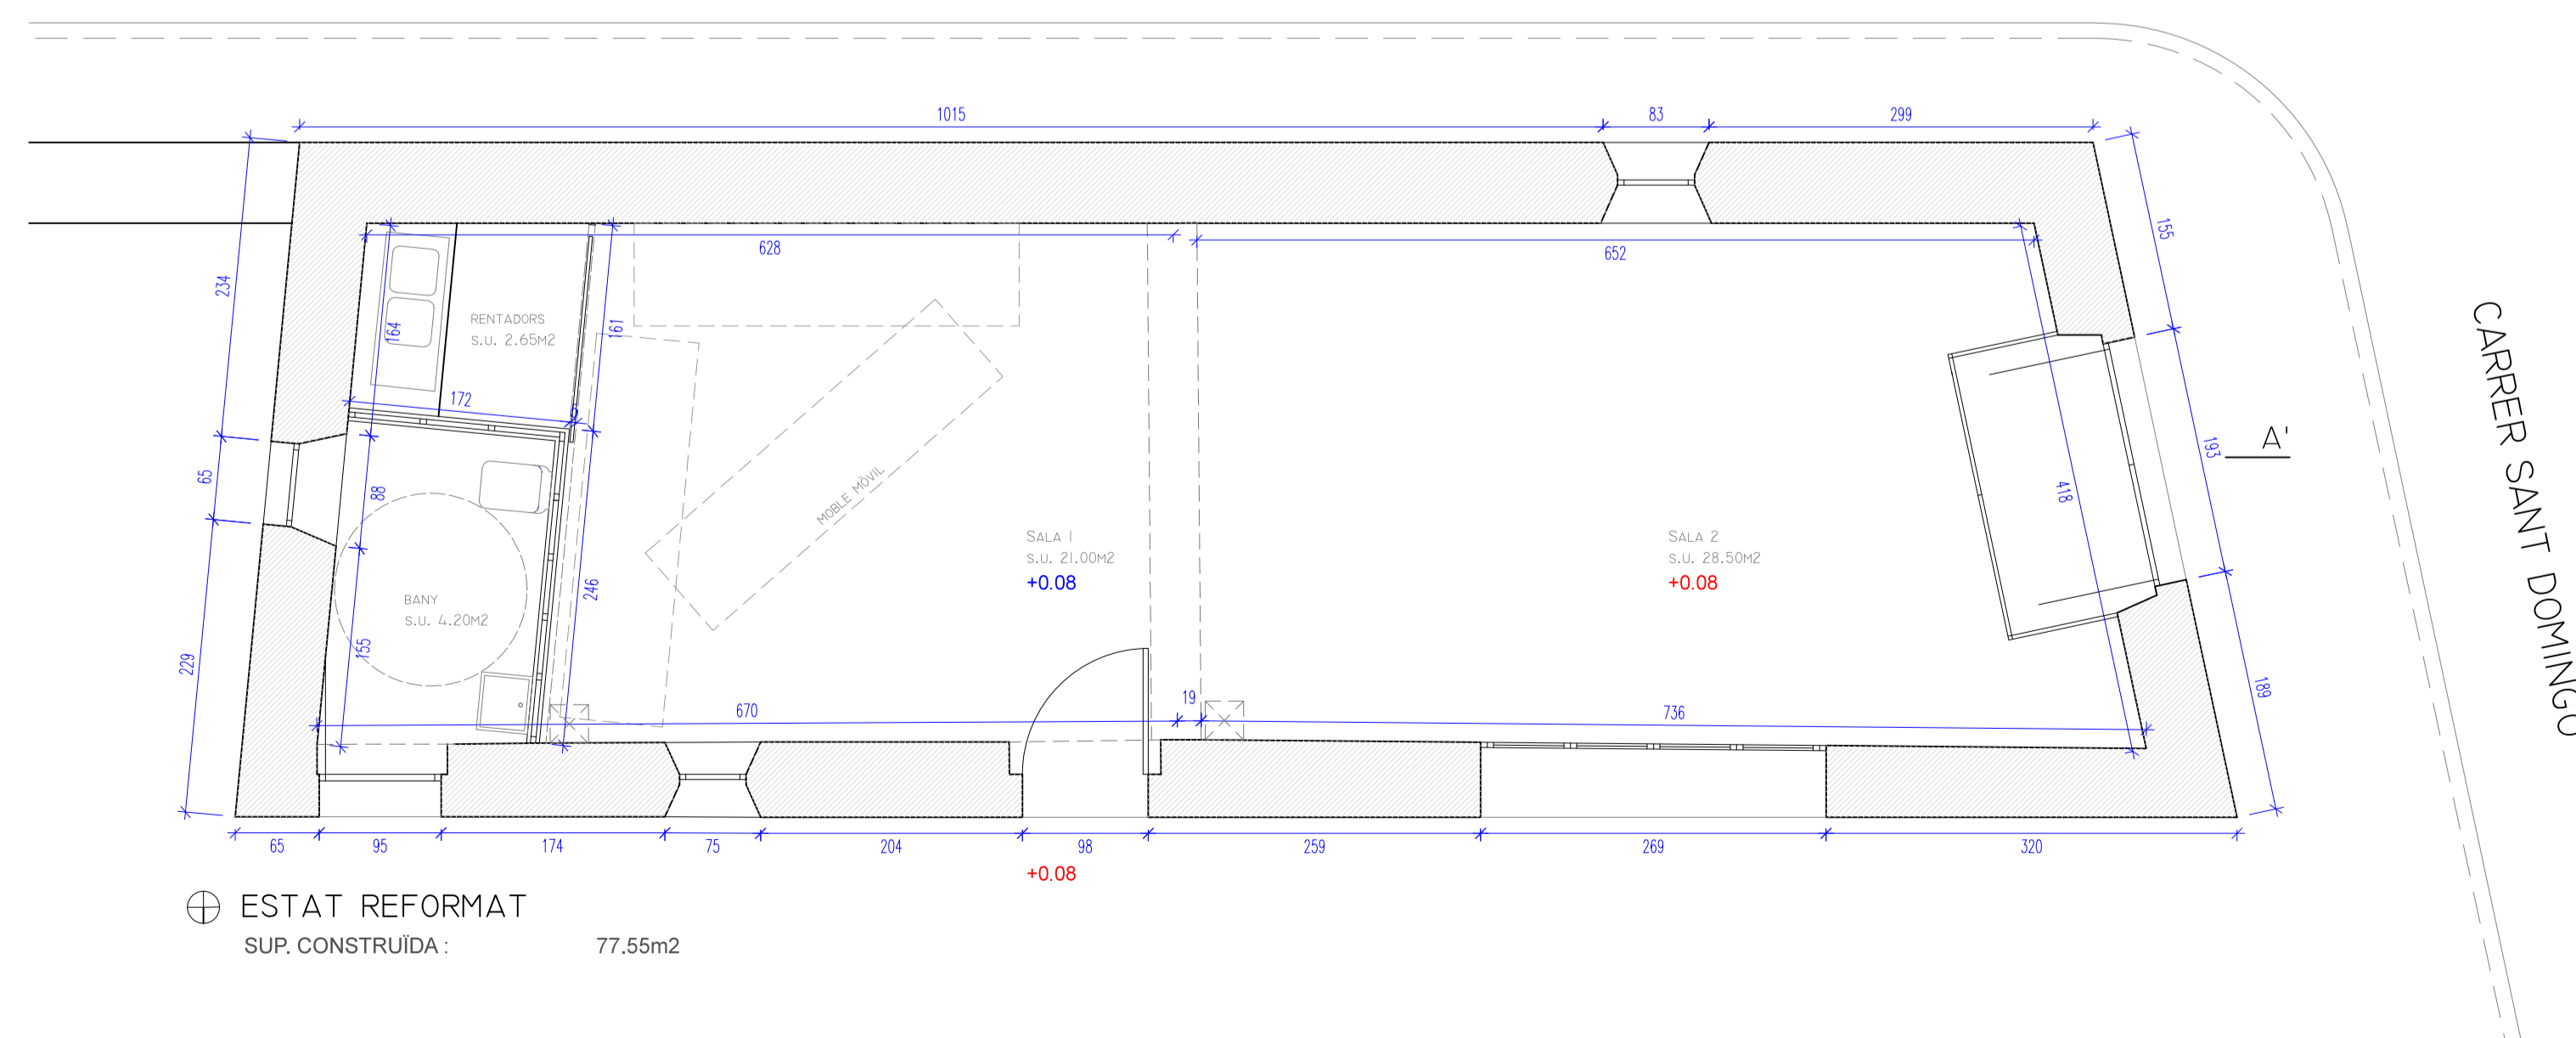

⊕ ESTAT REFORMAT  
SUP. CONSTRUÏDA: 77.55m<sup>2</sup>

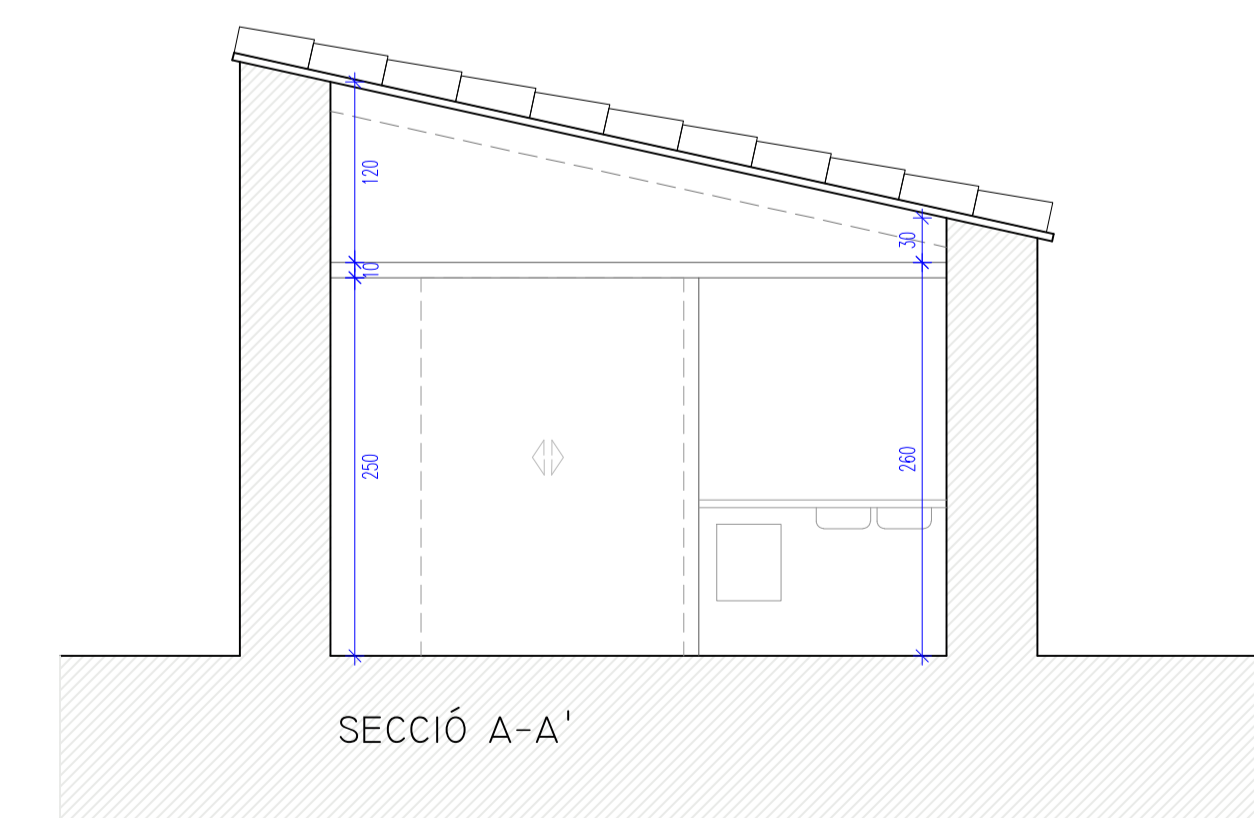

SECCIÓ A-A'

03/04

arquitectura  
GR

Nº 726656  
GABRIEL CANTARELLAS REIG - ARQUITECTE -  
TEL. 600.43.58.19 E-MAIL: GABRIELCR@CADIB.COM