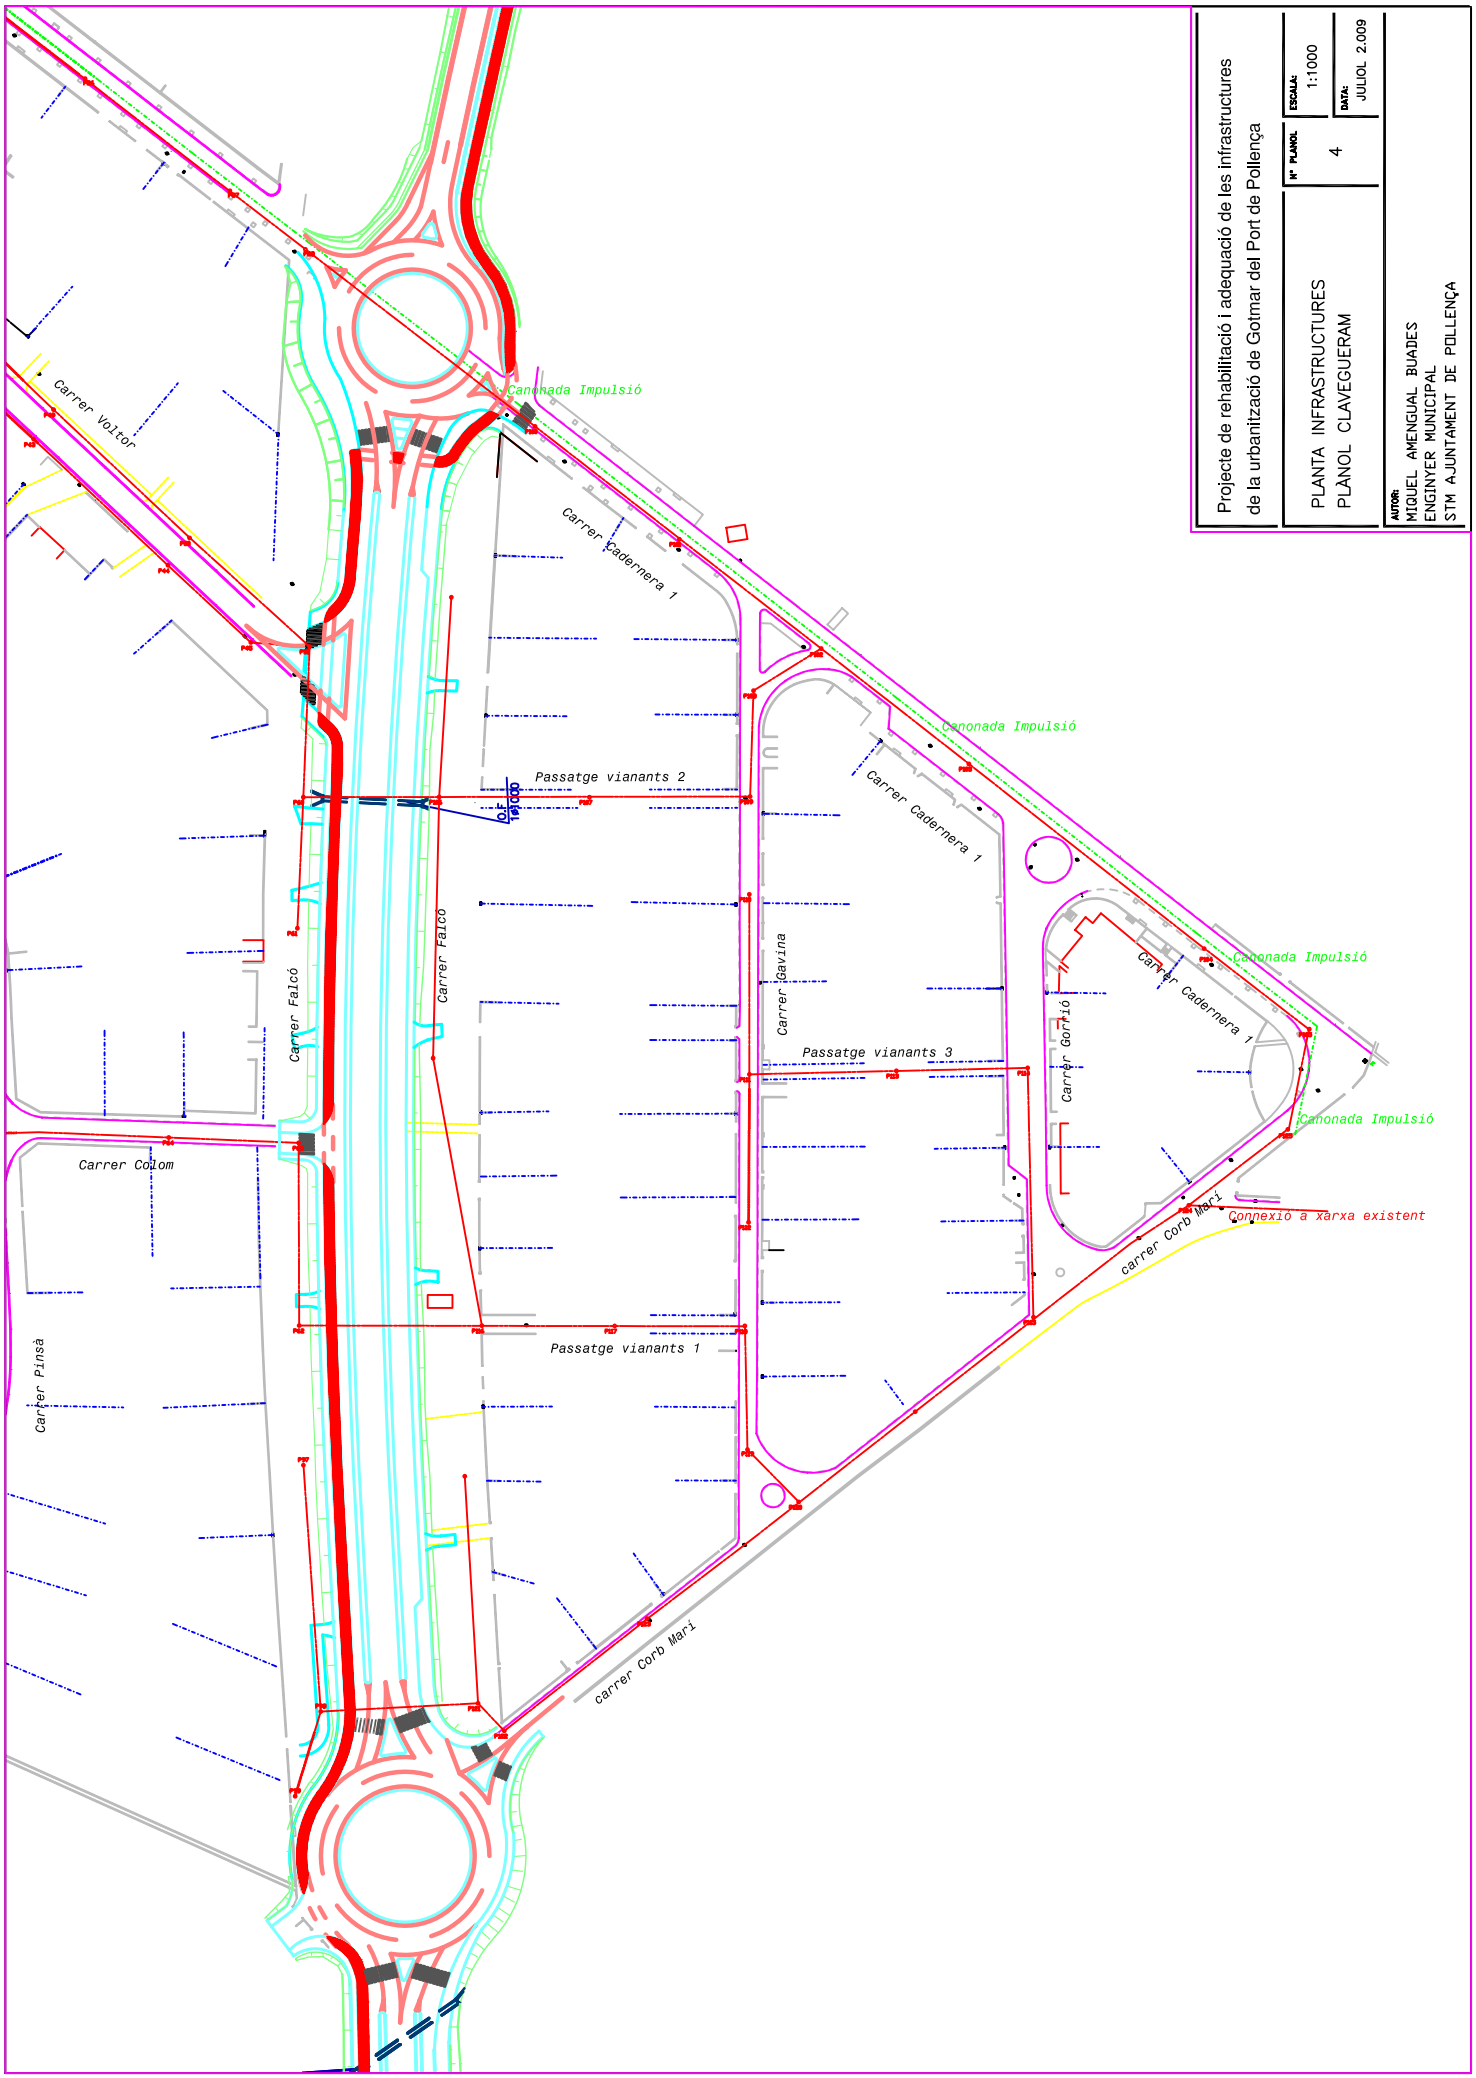

Projecte de rehabilitació i adequació de les infrastructures de la urbanització de Gotmar del Port de Pollença

PLANTA INFRASTRUCTURES
PLÀNOL CLAVEGUERAM

Nº PLANOL: 4
ESCALA: 1:1000
DATA: JULIOL 2.009

AUTOR:
MIQUEL AMENGUAL BUADES
ENGINYER MUNICIPAL
STM AJUNTAMENT DE POLLENÇA