


PLASTINA ARRIBSTRAMENT DE 10 MM SOLDADA A LA PLACA D'ANCLATGE

ESTRUCTURA DE PERFILS IPN DE 100 MM ACABATS AMB ARC DE 1/2 PUNT

PLACA ANCLATGE

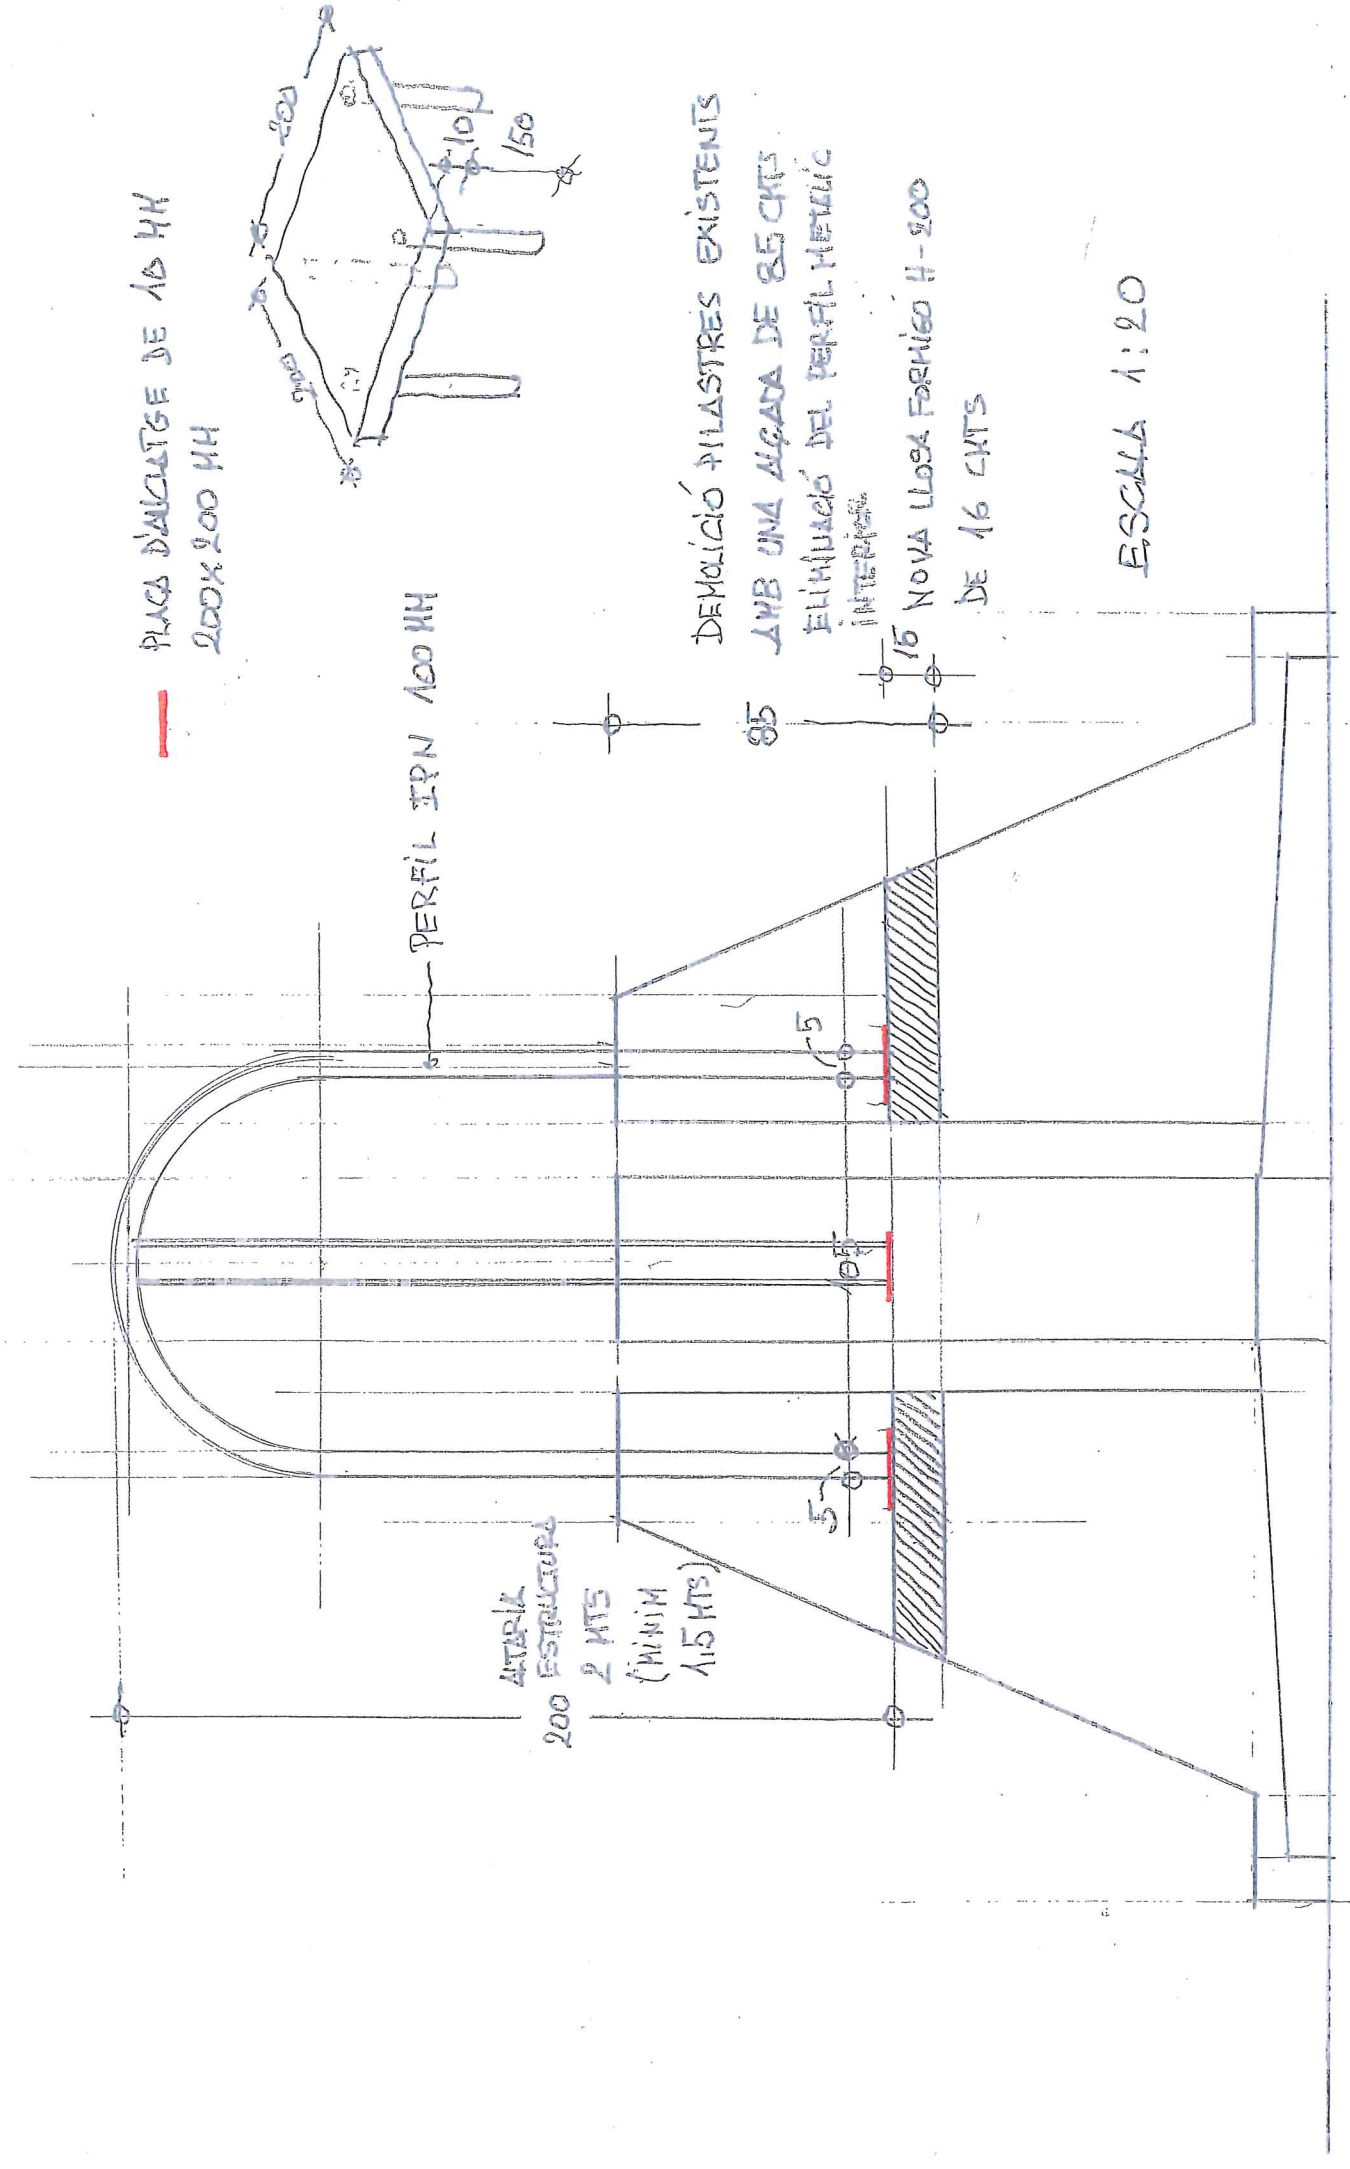

PLACA D'ANCLATGE DE 10 MM 200x200 MM

PERFIL IPN 100 MM

200 ESTRUCTURA 2 MTS (MÍNIM 1.5 MTS)

DEMOLICIÓ PILASTRES EXISTENTS
AMB UNA ALGADA DE 85 CMTS
ELIMINACIÓ DEL PERFIL METÈLIC INTERIOR
NOVA LLOSA FORMIGÓ H=200 DE 16 CMTS

ESCALA 1:20