




SECCIÓ AA

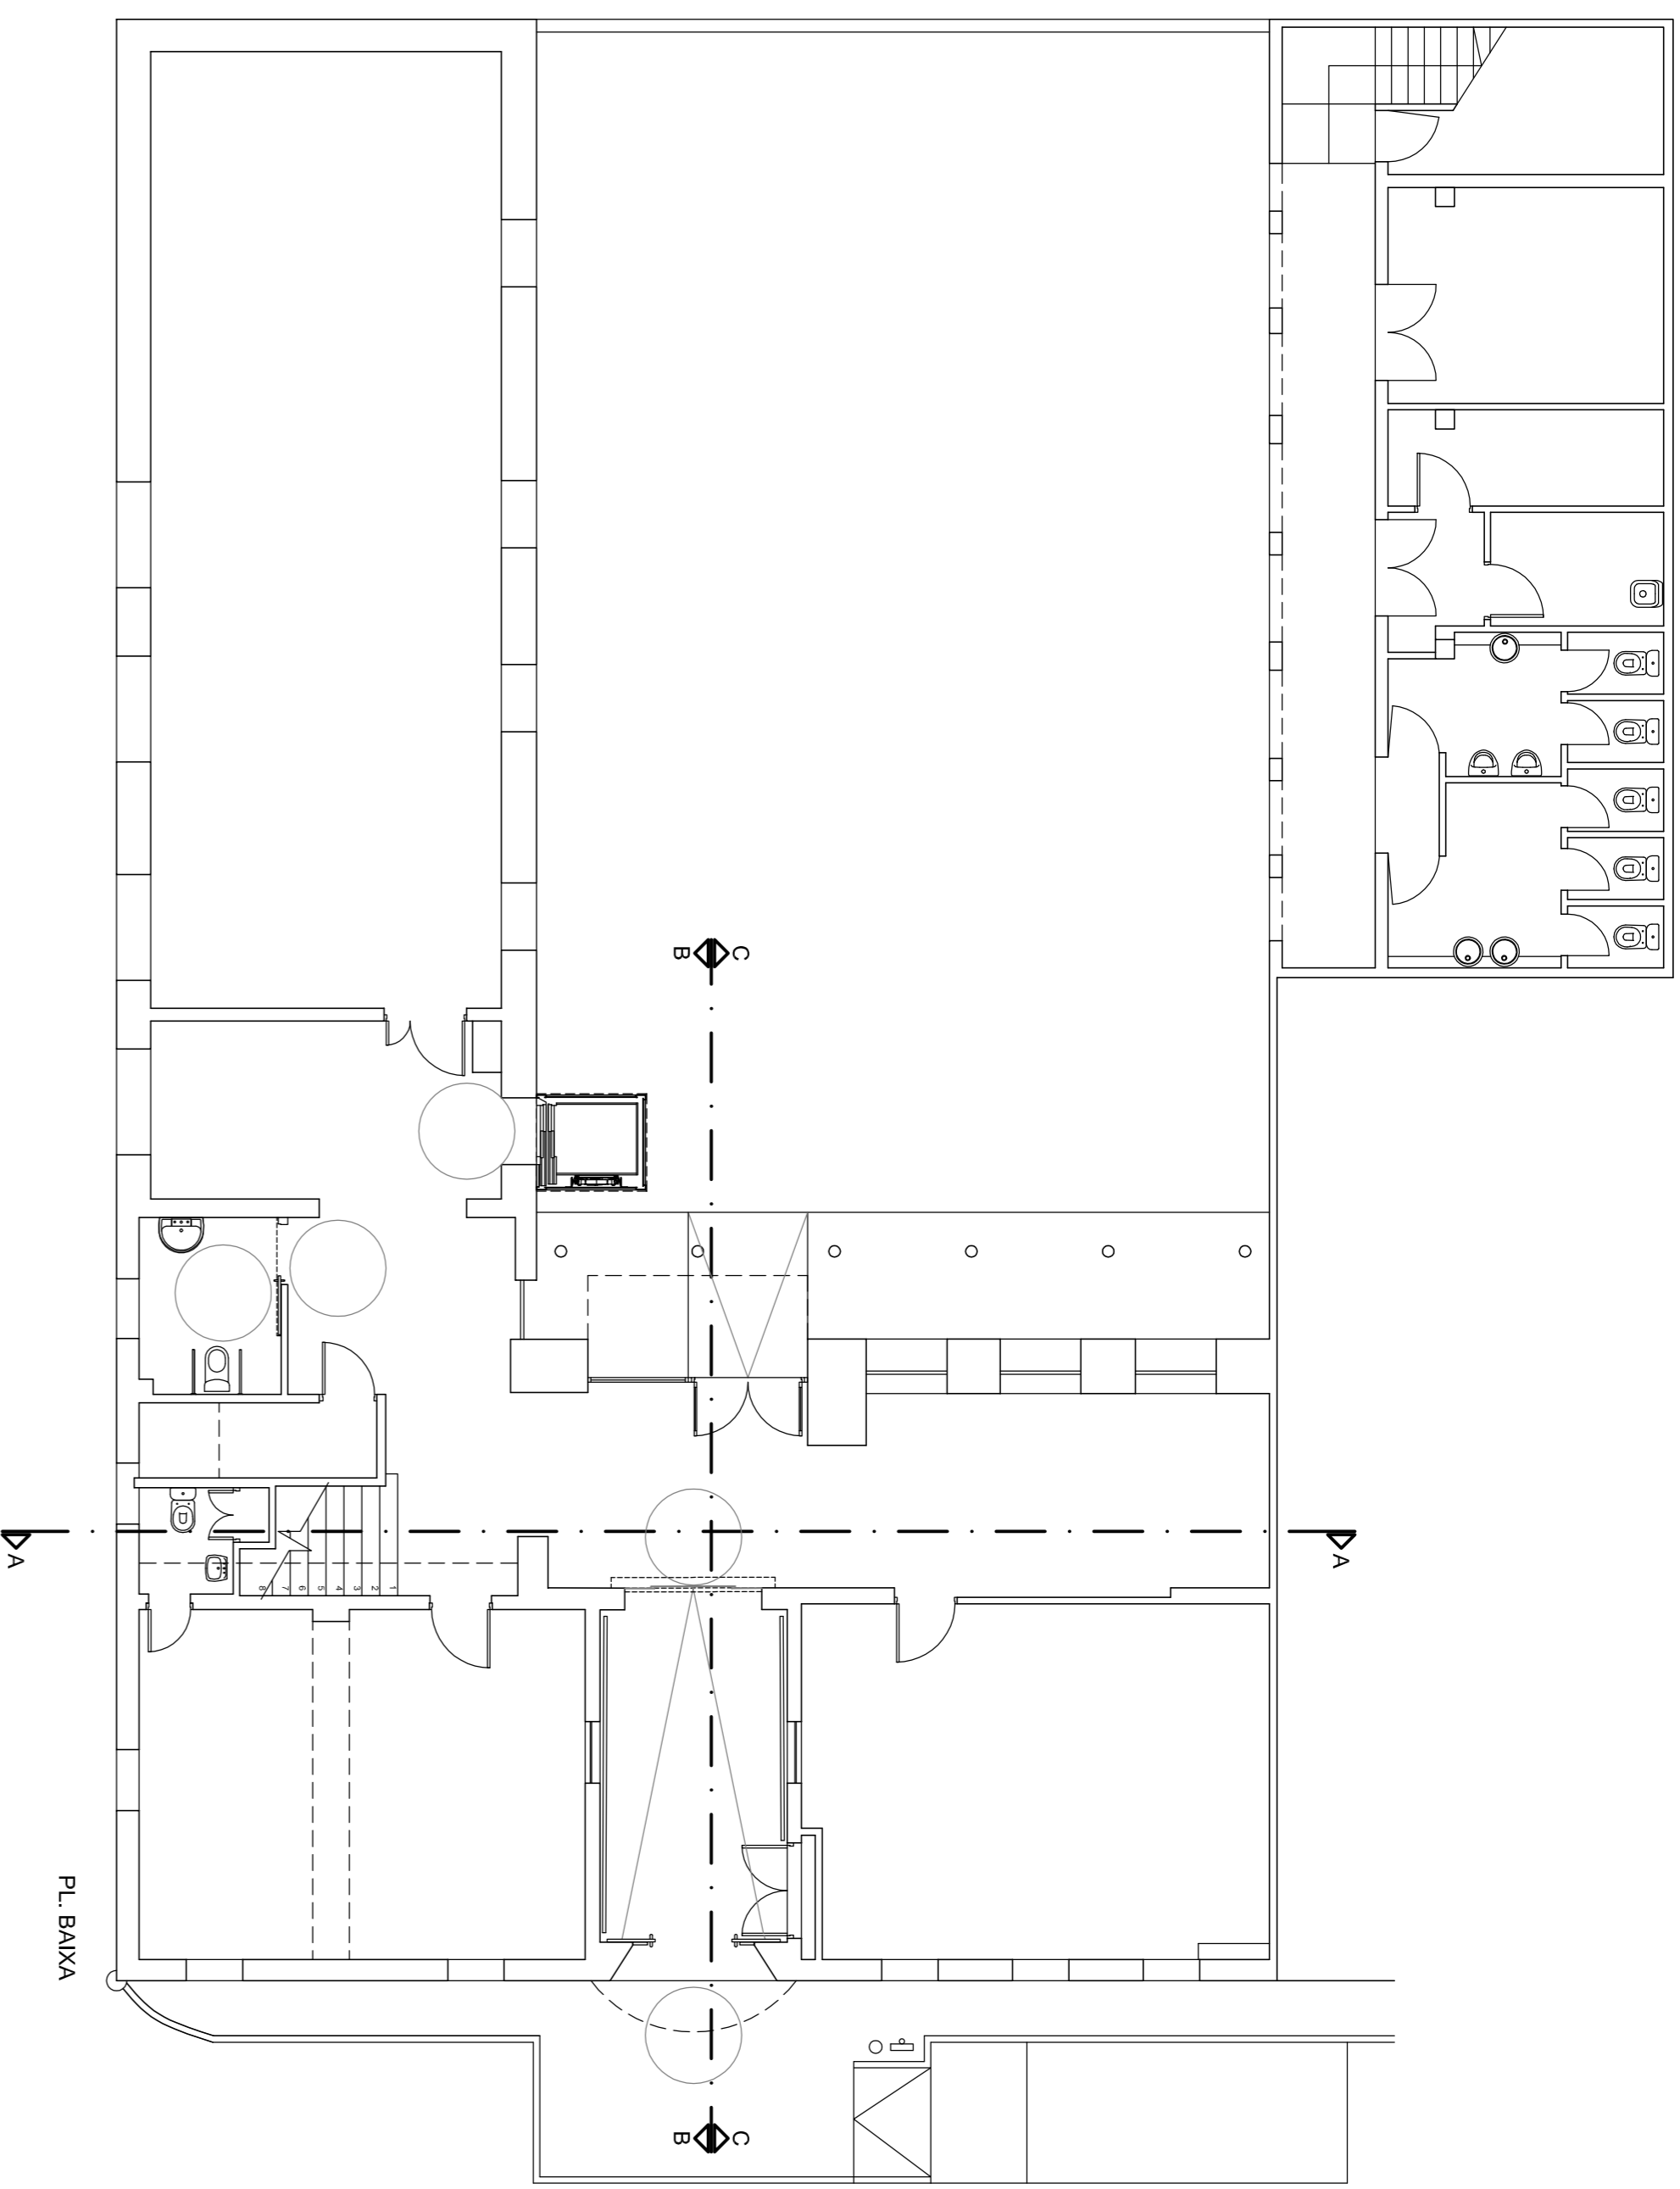

PL. BÀIXA

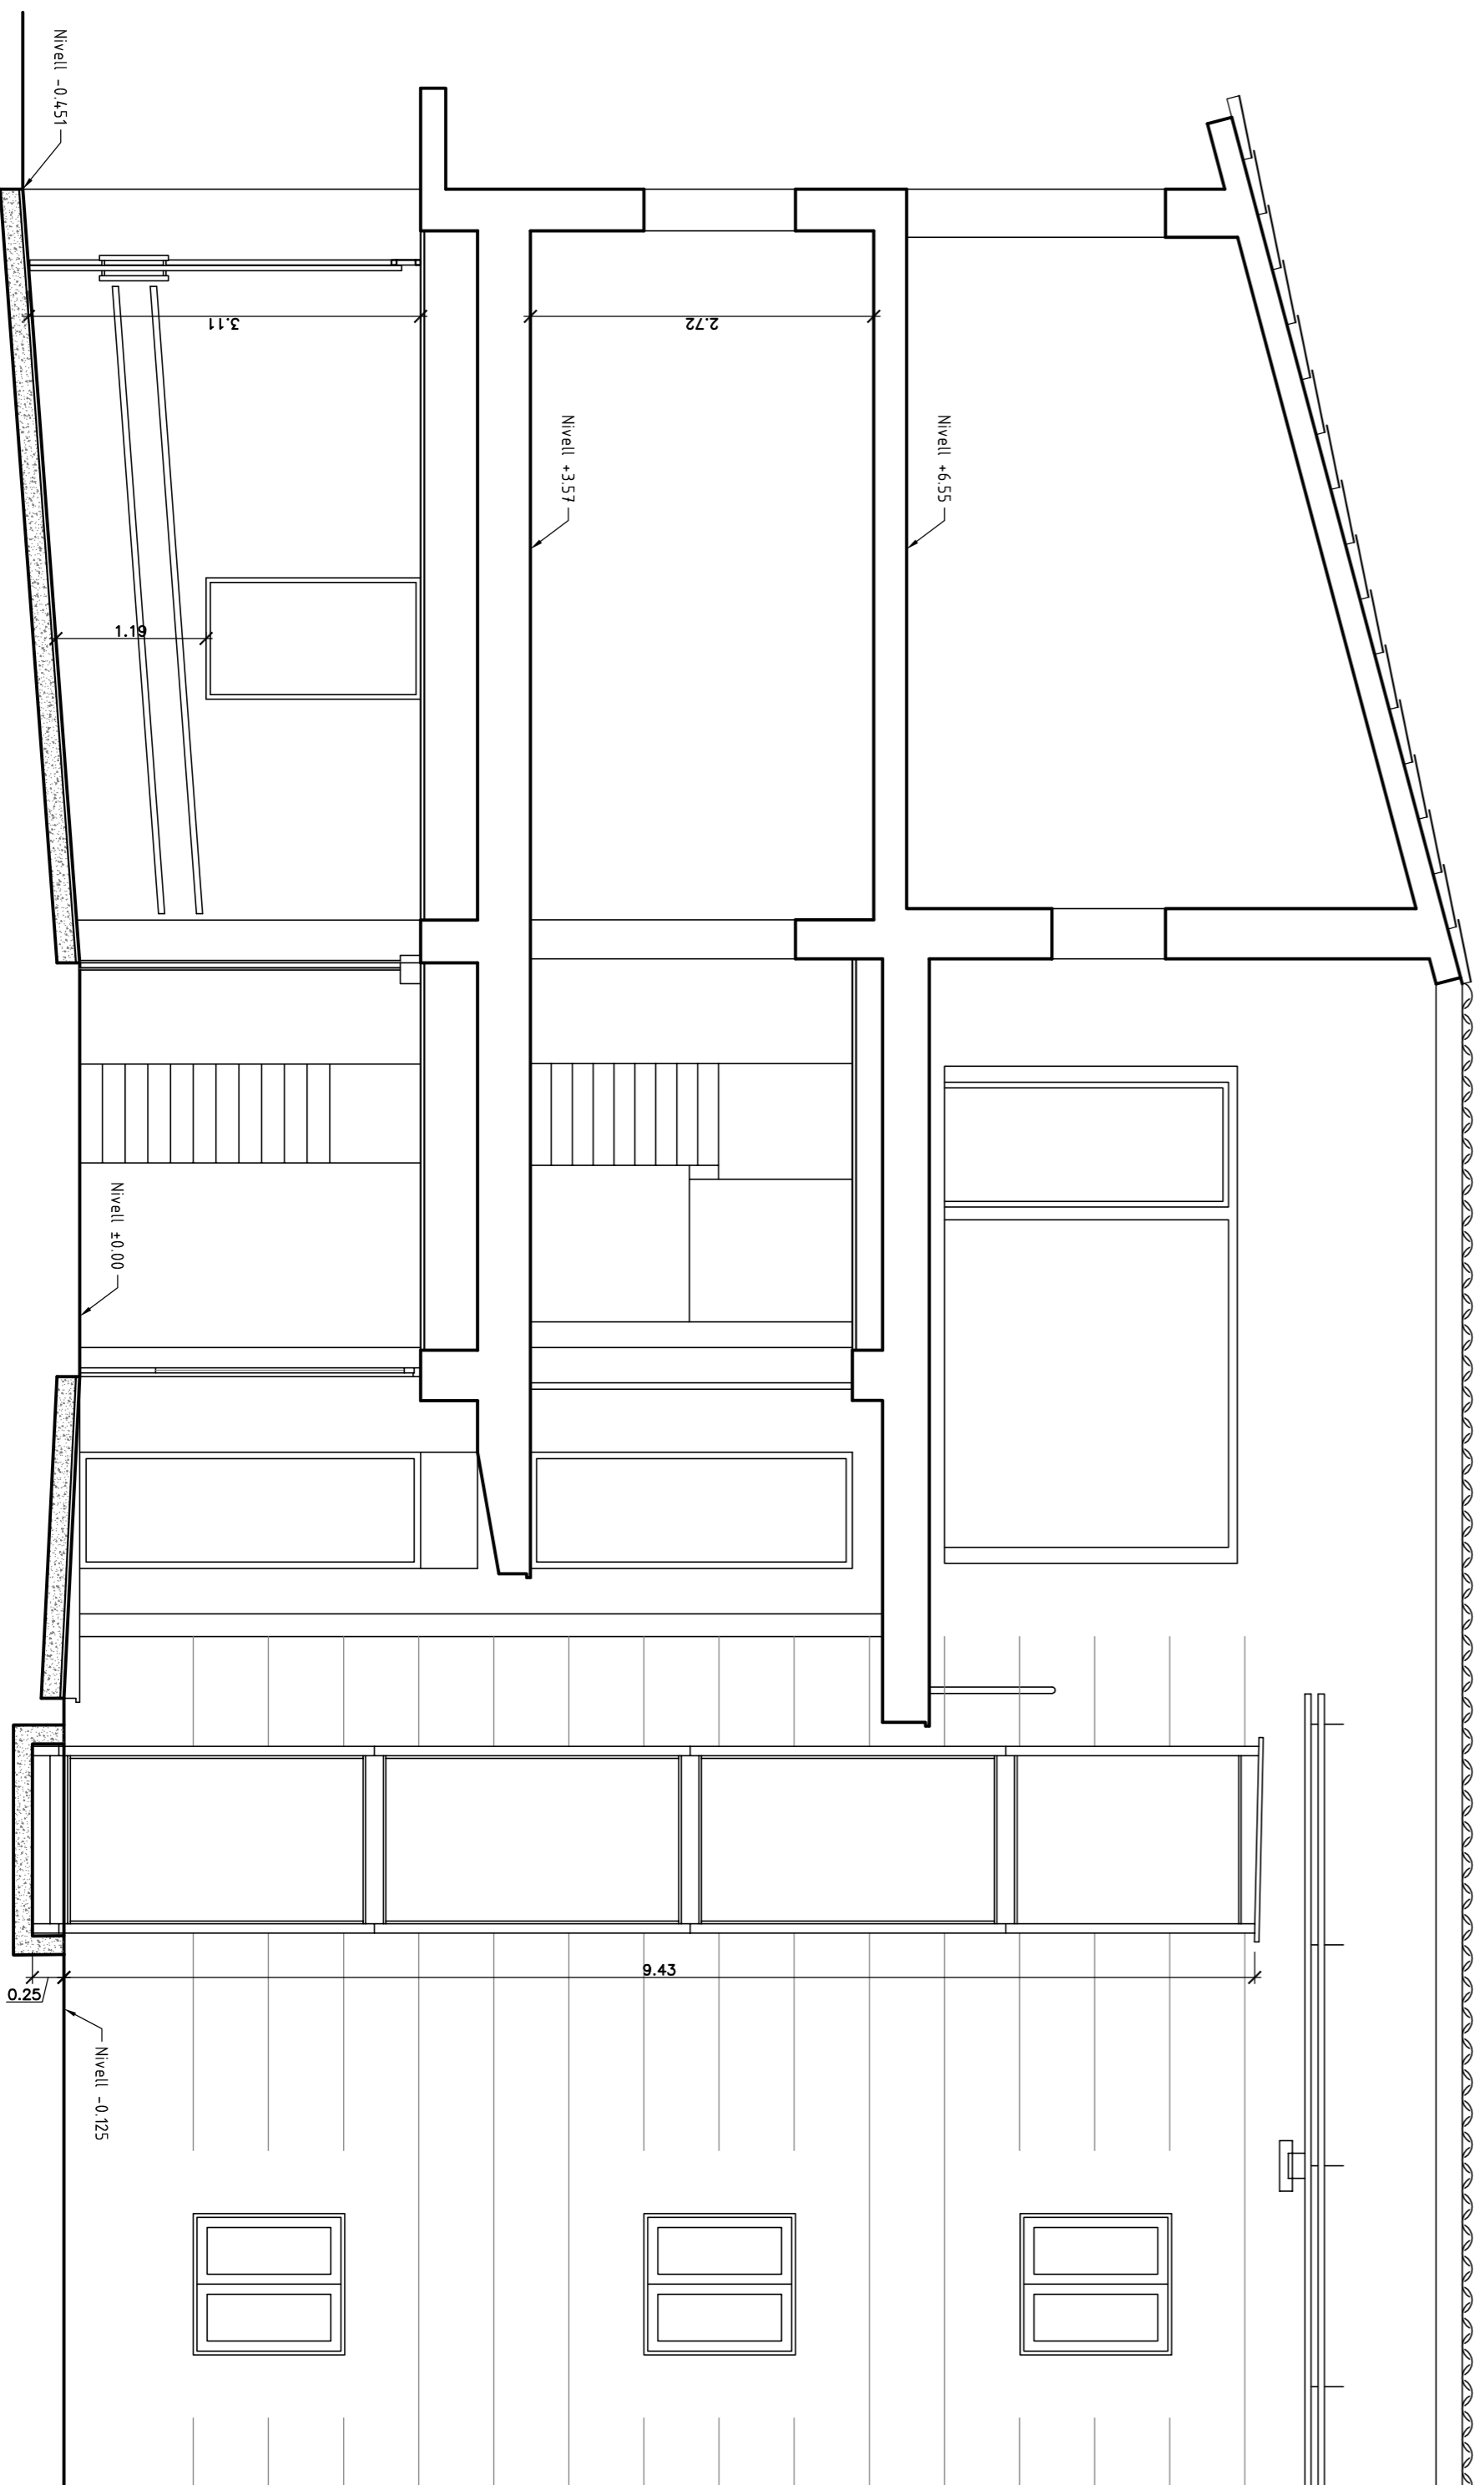

SECCIÓ B-B

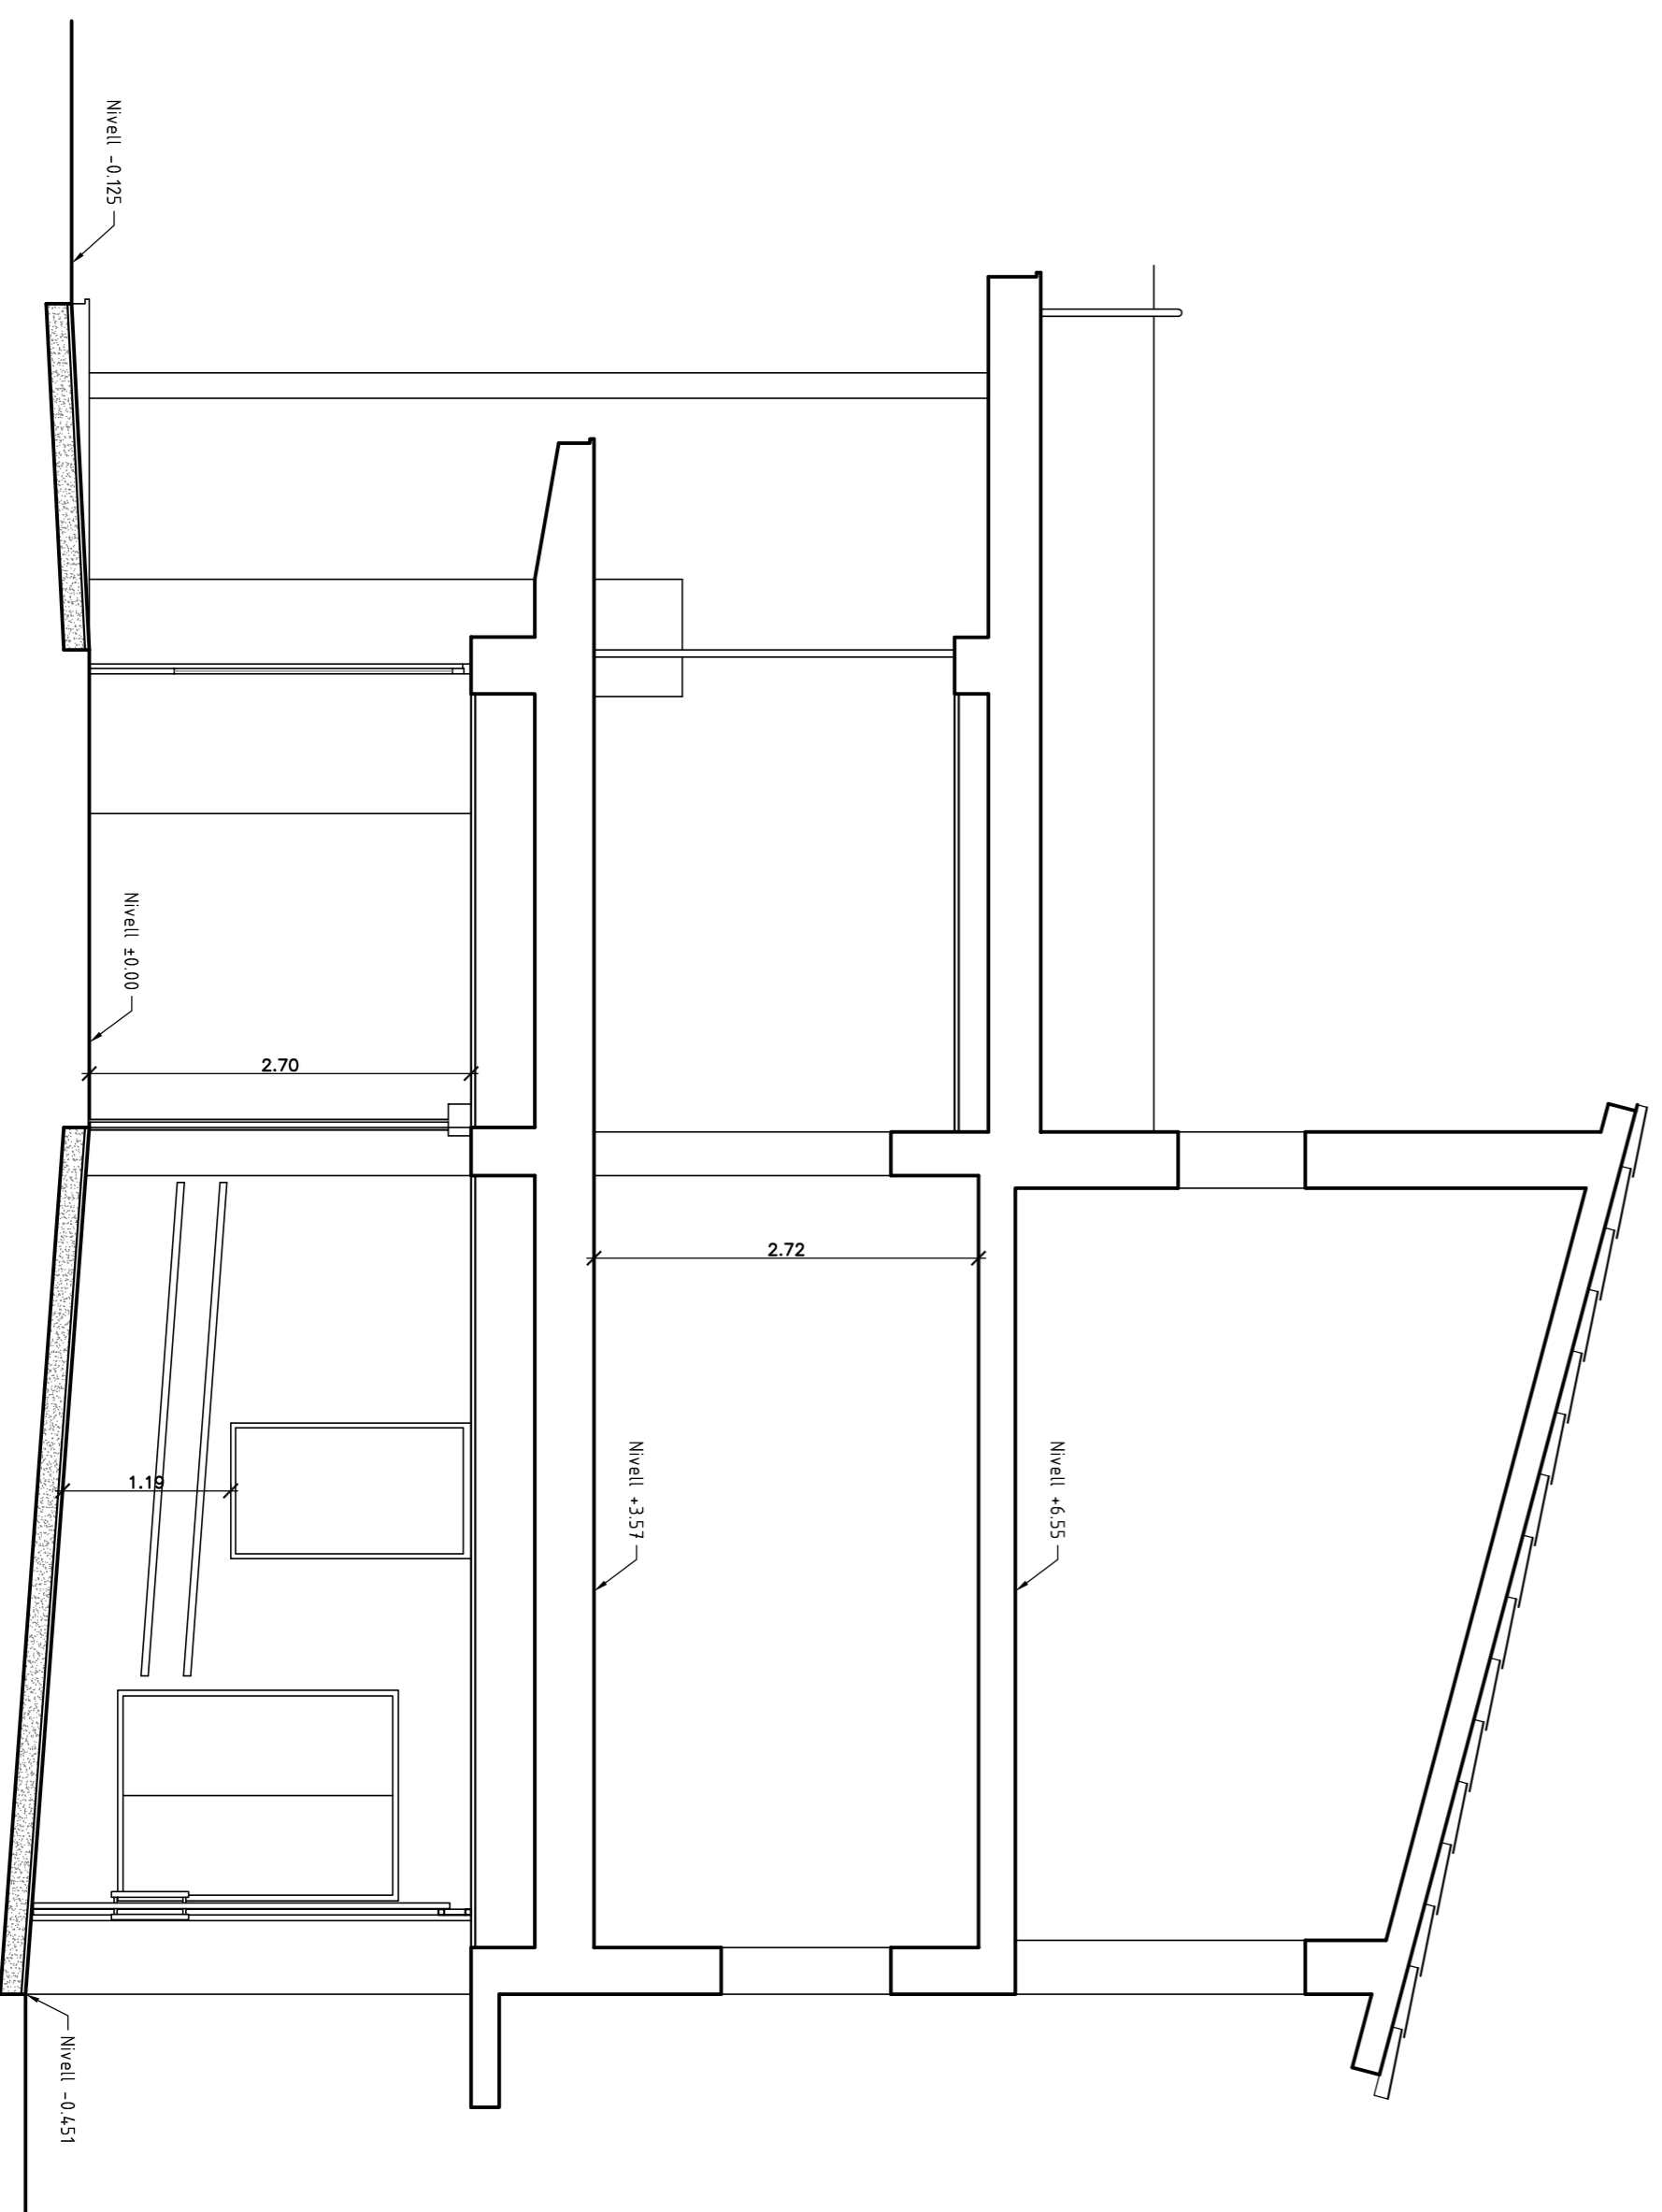

SECCIÓ C-C