



Plantilla de Control de Firmas

Instituciones

Firma institución:

Firma institución:

Firma institución:

Firma institución:

Ingenieros

Nombre:

Nombre:

Colegio:

Colegio:

Número colegiado/a:

Número colegiado/a:

Firma colegiado/a:

Firma colegiado/a:

Nombre:

Nombre:

Colegio:

Colegio:

Número colegiado/a:

Número colegiado/a:

Firma colegiado/a:

Firma colegiado/a:

Nombre:

Nombre:

Colegio:

Colegio:

Número colegiado/a:

Número colegiado/a:

Firma colegiado/a:

Firma colegiado/a:

El Ingeniero Industrial firmante certifica que los parámetros consignados en esta ficha corresponden fielmente al Documento presentado a visar, y que cumple con todos los requisitos que especifica el Reglamento de visados del COEIB.

És còpia electrònica autenticada del document original

Codi Segur de Validació: c234f5efe319427c9aaec8886ad0d64f001

Url de validació: <https://oficinaelectronica.ajpollenca.net/absis/idi/arx/idiarxabsaweb/catala/asp/verificadorfirma.asp>

Metadades: Origen: Origen administració Estat d'elaboració: Original



**PROJECTE REHABILITACIÓ DE LA EBAR DE LA
PLAÇA JOAN CERDÀ DEL PORT DE POLLENÇA**

DOCUMENTACIÓ ADDICIONAL AL PROJECTE

Promotor: AJUNTAMENT DE POLLENÇA

Autor: ALFONSO MARTÍN PASCUAL
Enginyer Industrial
Col·legiat nº 465 del COEIB

Data: 15/05/2020

És còpia electrònica autenticada del document original

Codi Segur de Validació c234f5efe319427c9aaec8886ad0d64f001

Uri de validació <https://oficinaelectronica.ajpollenca.net/absis/di/arx/di/xabsaweb/catala/asp/verificadorfirma.asp>

Metadades Origen: Origen administració Estat d'elaboració: Original



0. INTRODUCCIÓ

En relació al *PROJECTE REHABILITACIÓ DE LA EBAR DE LA PLAÇA JOAN CERDÀ DEL PORT DE POLLENÇA* visat pel Col·legi Oficial d'Enginyers Industrials de Balears amb núm. 147942/0001 i data de 20/02/2020, es redacten tres documents addicionals al projecte per completar-lo sense modificar res del contingut del projecte ja visat. Son els següents:

Plànol nº 5: Planta Traçat Canonada Impulsió Existent.

Plànol nº 6: Estudi Seguretat i Salut. Planta Emplaçament Zones Aplec de Materials i Casetes Provisionals d'Obra.

Apartat 4.5.- Resum Pressupost General per a Coneixement de l'Administració.

Aquests documents quedaran ubicats dins l'índex tal i com s'indica a continuació:

- ÍNDEX -

1. MEMÒRIA

1.1. ANTECEDENTS

1.2. OBJECTE I JUSTIFICACIÓ DEL PROJECTE

1.3. ÀMBIT D'ACTUACIÓ DEL PROJECTE

1.4. DESCRIPCIÓ DE LES OBRES

1.4.1. EBAR. Obra Civil

1.4.1. EBAR. Instal·lacions

1.4.2. INSTAL·LACIÓ ELÈCTRICA

1.4.4. CANONADA D'IMPULSIÓ

1.5. JUSTIFICACIÓ COMPLIMENT DE LA LLEI 8/2017, DE 3 D'AGOST, D'ACCESIBILITAT UNIVERSAL DE LES ILLES BALEARS

1.6. PLA I TERMINI D'EXECUCIÓ D'OBRA


1.7. CLASSIFICACIÓ DEL CONTRACTISTA


1.8. TERMINI DE GARANTIA

1.9. DECLARACIÓ OBRA COMPLETA

ANNEXOS A LA MEMÒRIA

ANNEX 1.- ANÀLISI DE LES OPCIONS DE TRAÇAT

	És còpia electrònica autenticada del document original	
	Codi Segur de Validació	c234f5efe319427c9aaec8886ad0d64f001
	Url de validació	https://oficinaelectronica.ajpollenca.net/absis/idi/ax/idiarxabsaweb/catala/asp/verificadorfirma.asp
	Metadades	Origen: Origen administració Estat d'elaboració: Original



ANNEX 2.- PLA D'OBRA

ANNEX 3.- GESTIÓ DE RESIDUS

ANNEX 4.- ESTUDI DE SEGURETAT I SALUT

**Plànol nº 6: Estudi Seguretat i Salut. Planta Emplaçament Zones
Aplec de Materials i Casetes Provisionals d'Obra.**

2. PLÀNOLS

Plànol nº 1: Planta General Traçat Canonada d'Impulsió

Plànol nº 2: Detall Secció Síquies

Plànol nº 3: Estació de Bombeig d'Aigües Residuals

Plànol nº 4: Esquema Unifilar Quadre Elèctric

Plànol nº 5: Planta Traçat Canonada Impulsió Existent

3. PLEC DE CONDICIONS

4. PRESSUPOST

4.1. Quadre de Preus nº 1

4.2. Quadre de Preus nº 2


4.3. Estat de Mesurament i Pressupost Execució Material


4.4. Resum Pressupost Total de l'Obra


4.5. Resum Pressupost General per a Coneixement de l'Administració

Pollença, 15 de maig de 2020
L'Enginyer Industrial

ALFONSO MARTÍN PASCUAL

	És còpia electrònica autenticada del document original	
	Codi Segur de Validació	c234f5efe319427c9aaec8886ad0d64f001
	Url de validació	https://oficinaelectronica.ajpollenca.net/absis/idi/arx/idiarxabsaweb/catala/asp/verificadorfirma.asp
	Metadades	Origen: Origen administració Estat d'elaboració: Original



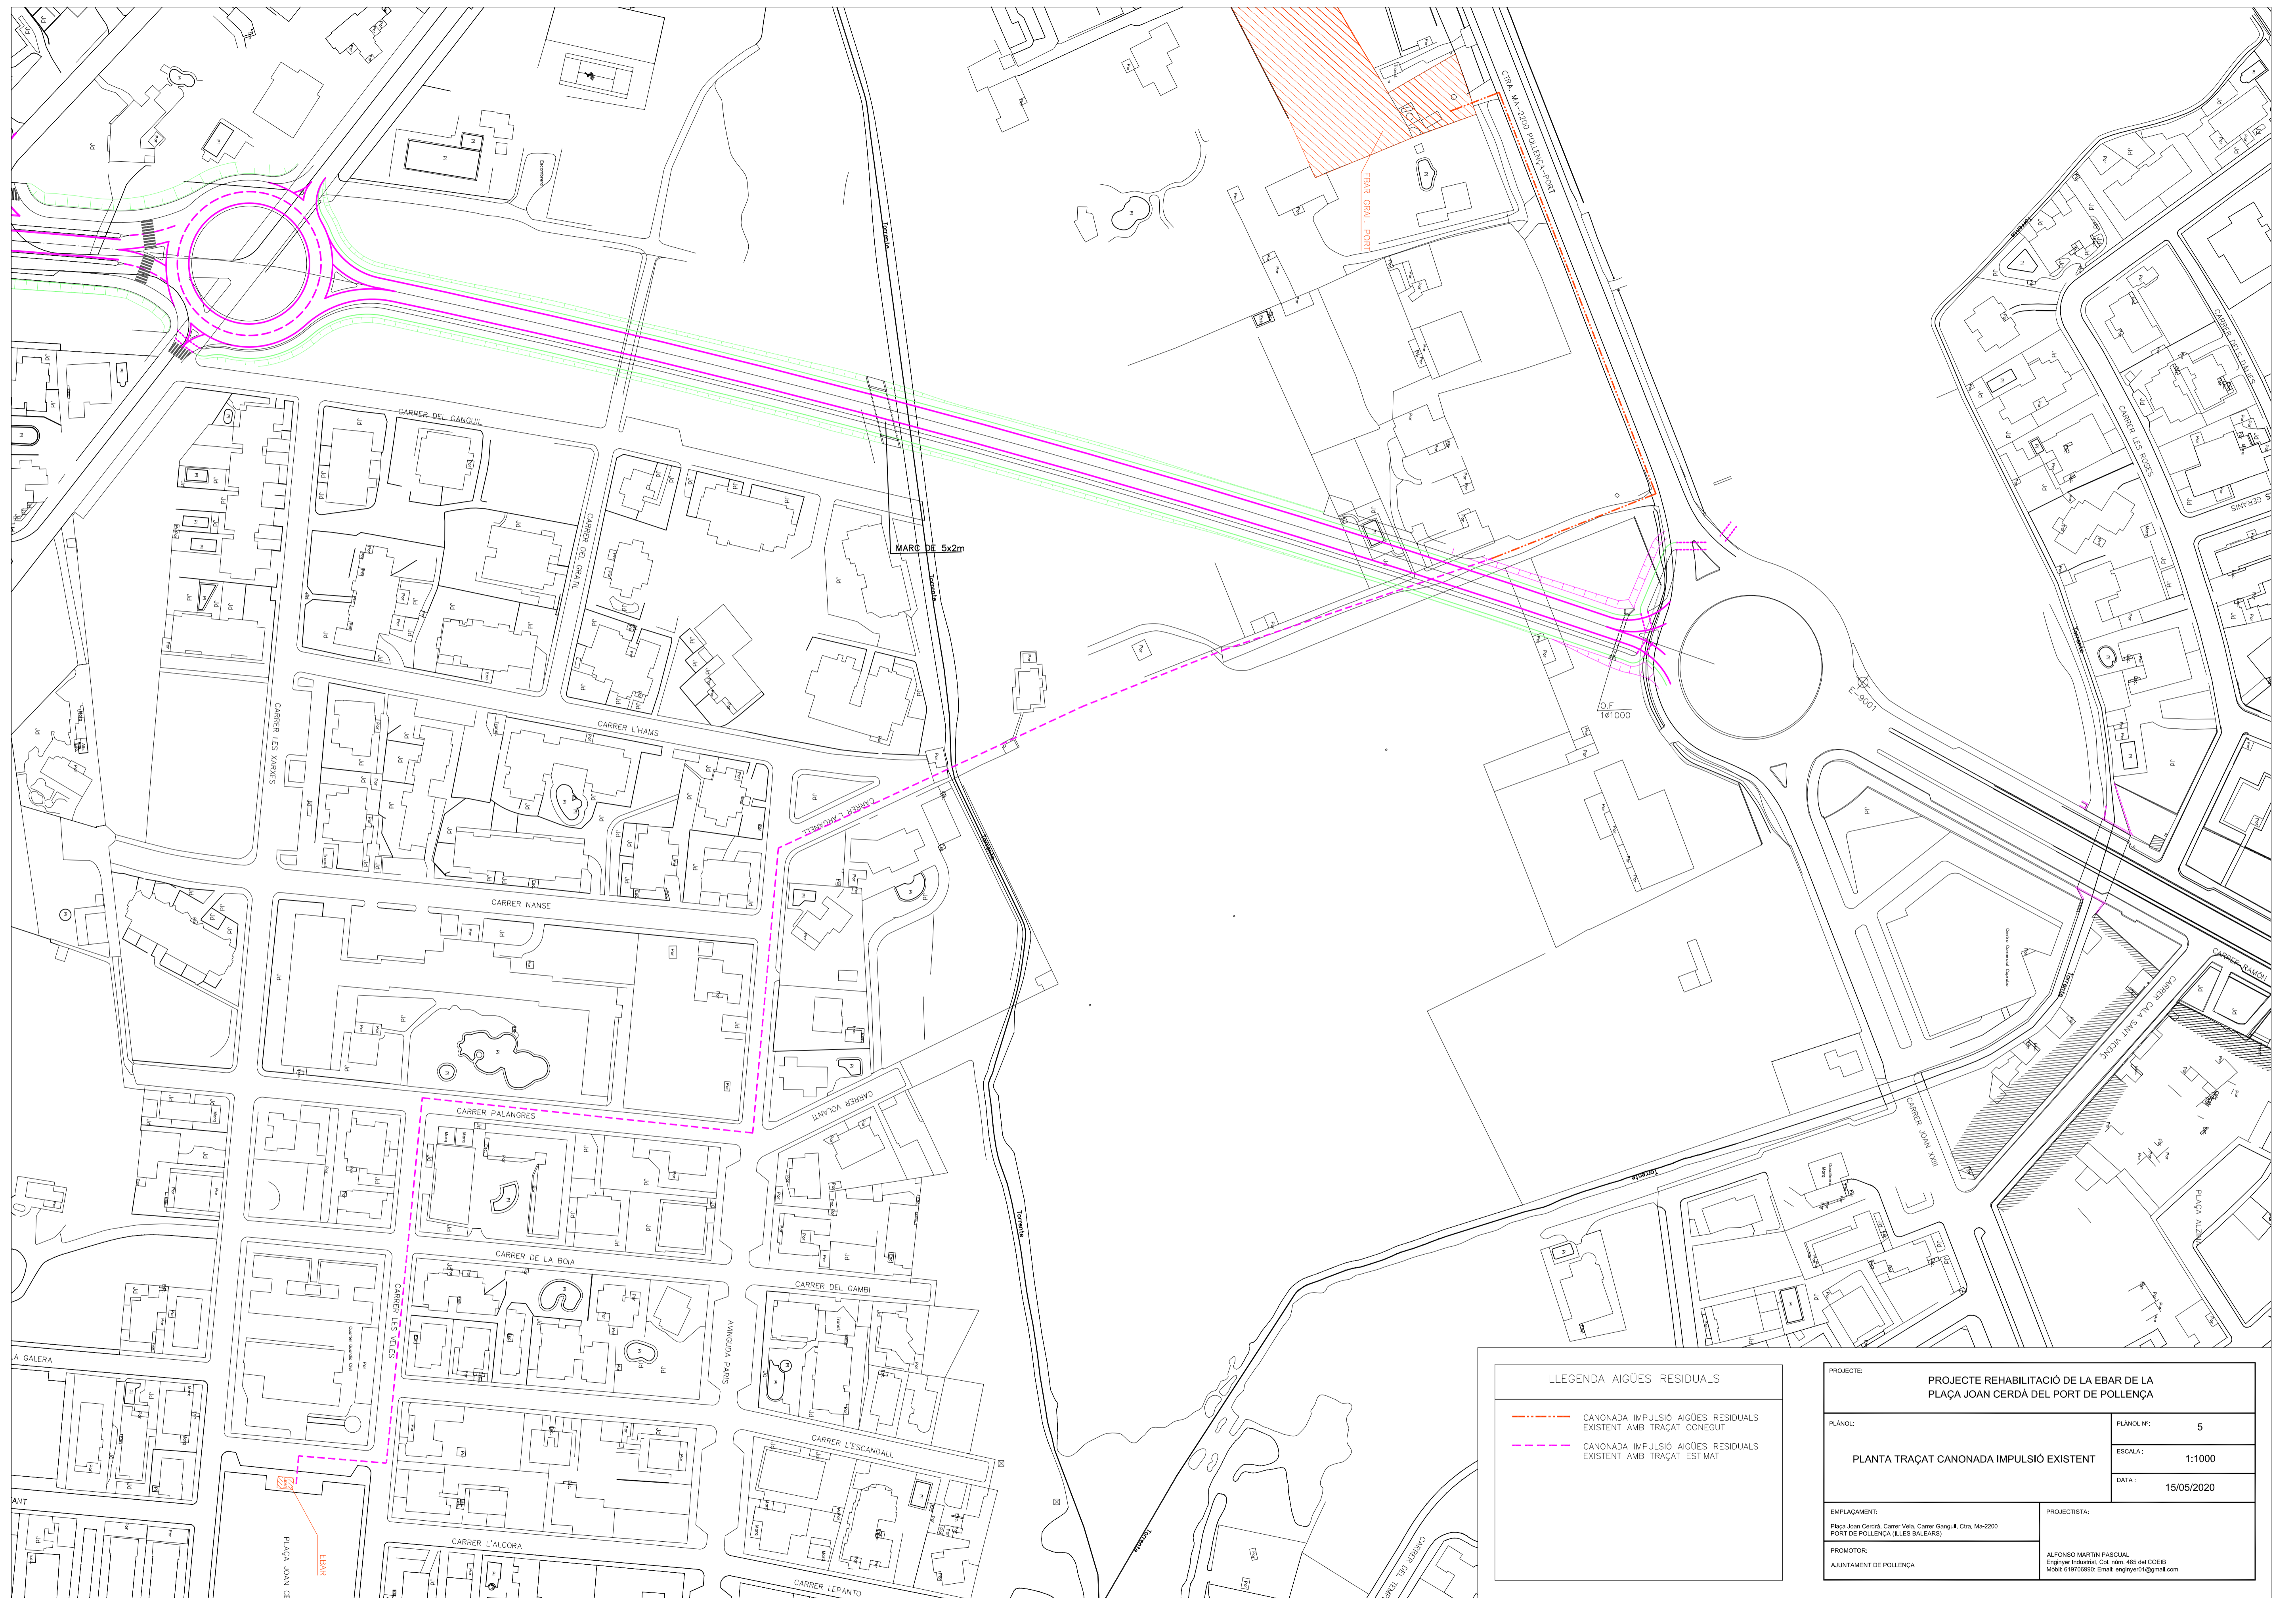

LLEGENDA AIGÜES RESIDUALS

- CANONADA IMPULSIÓ AIGÜES RESIDUALS EXISTENT AMB TRAÇAT CONEGUT
- CANONADA IMPULSIÓ AIGÜES RESIDUALS EXISTENT AMB TRAÇAT ESTIMAT

PROJECTE: PROJECTE REHABILITACIÓ DE LA EBAR DE LA PLAÇA JOAN CERDÀ DEL PORT DE POLLEÇA	
PLÀNOL: PLANTA TRAÇAT CANONADA IMPULSIÓ EXISTENT	PLÀNOL N.º: 5 ESCALA: 1:1000 DATA: 15/05/2020
EMPLAÇAMENT: Plaça Joan Cerdà, Carrer Vella, Carrer Ganga, Ctra. Ma-2200 PORT DE POLLEÇA (ILLES BALEARS)	
PROMOTOR: AJUNTAMENT DE POLLEÇA	PROJECTISTA: ALFONSO MARTÍN PASCUAL Enginyer Industrial. C/la. núm. 465 del COEIB I.A.A.E. 61970950. Email: enginyer1@ipm.com

4.5. Resum Pressupost General per a Coneixement de l'Administració



CONCEPTE	IMPORT
PRESSUPOST D'EXECUCIÓ PER CONTRATA (IVA INCLÒS), BASE LICITACIÓ	390,268.83 .-
TRACTAMENT RESIDUS DEMOLICIÓ I CONSTRUCCIÓ RCD (155,83Tn x 43,35.-€/Tn)	6,755.23 .-
IVA 10% TRACTAMENT RCD	675.52 .-
TAXA CONSTITUCIÓ DE DIPÒSIT O FIANÇA DEFINITIVA PEL TRACTAMENT RCD (2% fins a un màxim de 36,06.-€)	36.06 .-
1% Cultural (Art. 80 Llei 12/1998 del Patrimoni Històric de les Illes Balears)	3,902.69 .-
PRESSUPOST GENERAL PER A CONEIXEMENT DE L'ADMINISTRACIÓ	401,638.33 .-

El Pressupost General per a Coneixement de l'Administració puja a l'expressada quantitat de:

*****QUATRE-CENTS UN MIL SIS-CENTS TRENTA-VUIT EUROS I TRENTA-TRES CENTIMS*****

Pollença, 15 de maig de 2020

ALFONSO MARTÍN PASCUAL
Enginyer Industrial

	És còpia electrònica autenticada del document original		
	Codi Segur de Validació	c234f5efe319427c9aaec8886ad0d64f001	
	Uri de validació	https://oficinaelectronica.ajpollenca.net/absis/idi/arx/idiarxabsaweb/catala/asp/verificadorfirma.asp	
	Metadades	Origen: Origen administració Estat d'elaboració: Original	