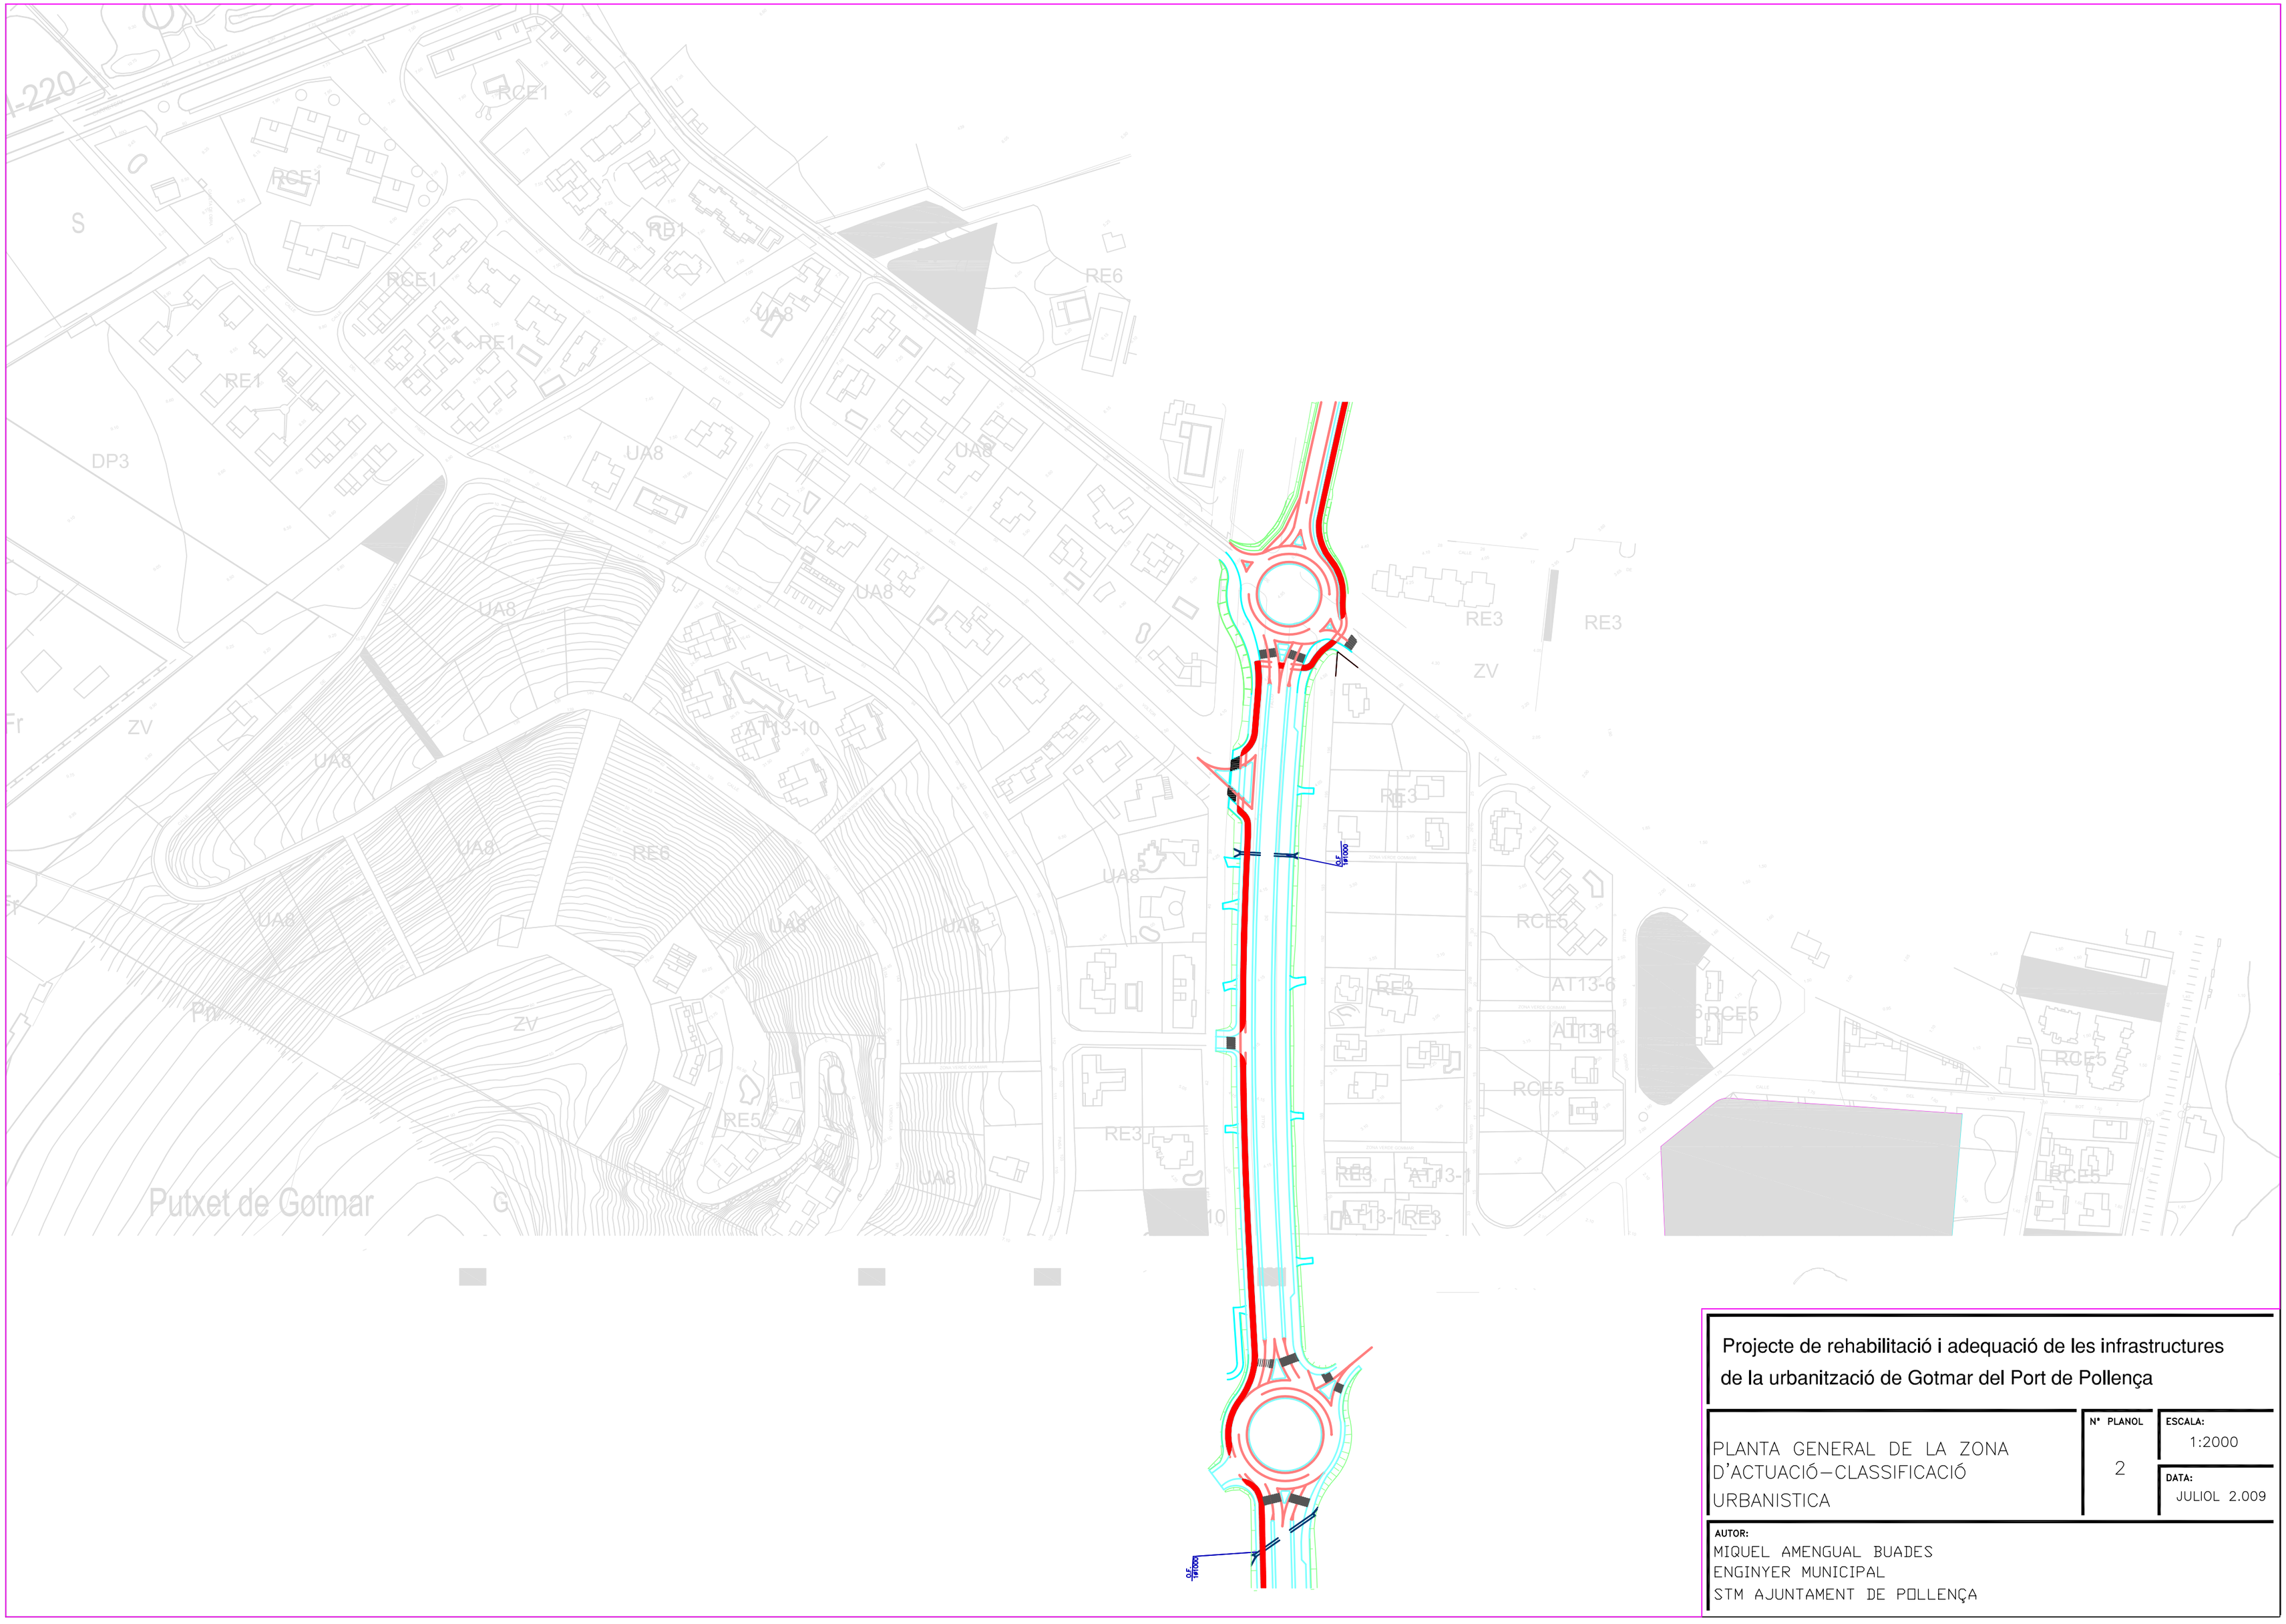

Projecte de rehabilitació i adequació de les infrastructures de la urbanització de Gotmar del Port de Pollença

PLANTA GENERAL DE LA ZONA D'ACTUACIÓ–CLASSIFICACIÓ URBANISTICA	N° PLANOL: 2	ESCALA: 1:2000
		DATA: JULIOL 2.009

AUTOR:
MIQUEL AMENGUAL BUADES
ENGINYER MUNICIPAL
STM AJUNTAMENT DE POLLENÇA