


PL. 1a - DISTRIBUCIÓ I COTES

NOVA CONSTRUCCIÓ

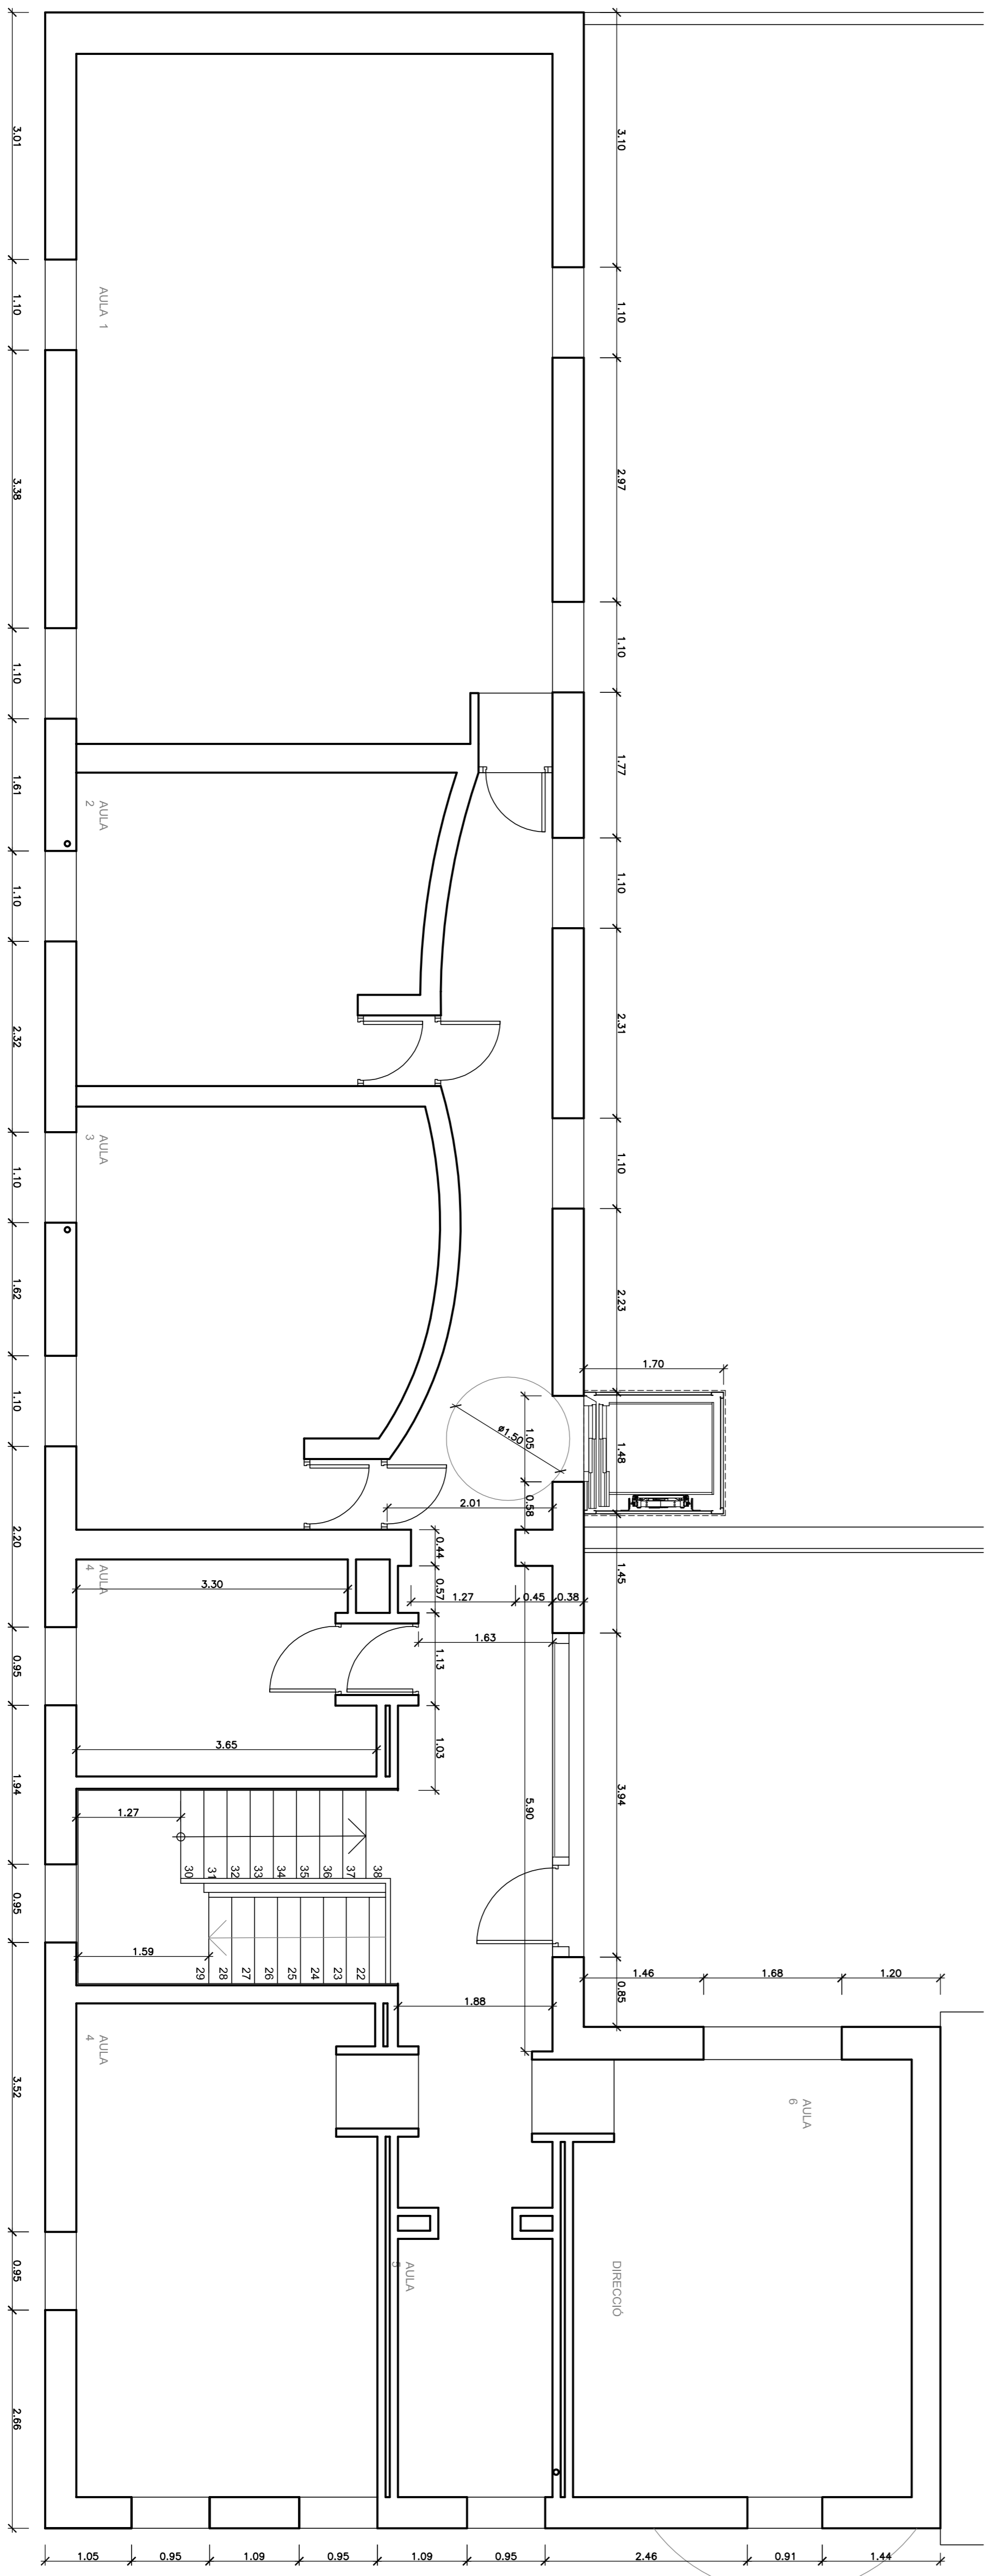

PL. 2a - DISTRIBUCIÓ I COTES