


PL. 1a - INSTAL·LACIONS I ESTRUCTURA

	ELECTRICITAT
	PUNT DE LLUM
	FLUORESCENT
	INTERRUPTOR
	ENDOLL 16A
	DADRES-VEU
	TIMBRE
	DETECTOR MOMENT
	DETECTOR D'EMERGENCIA
	EXIT

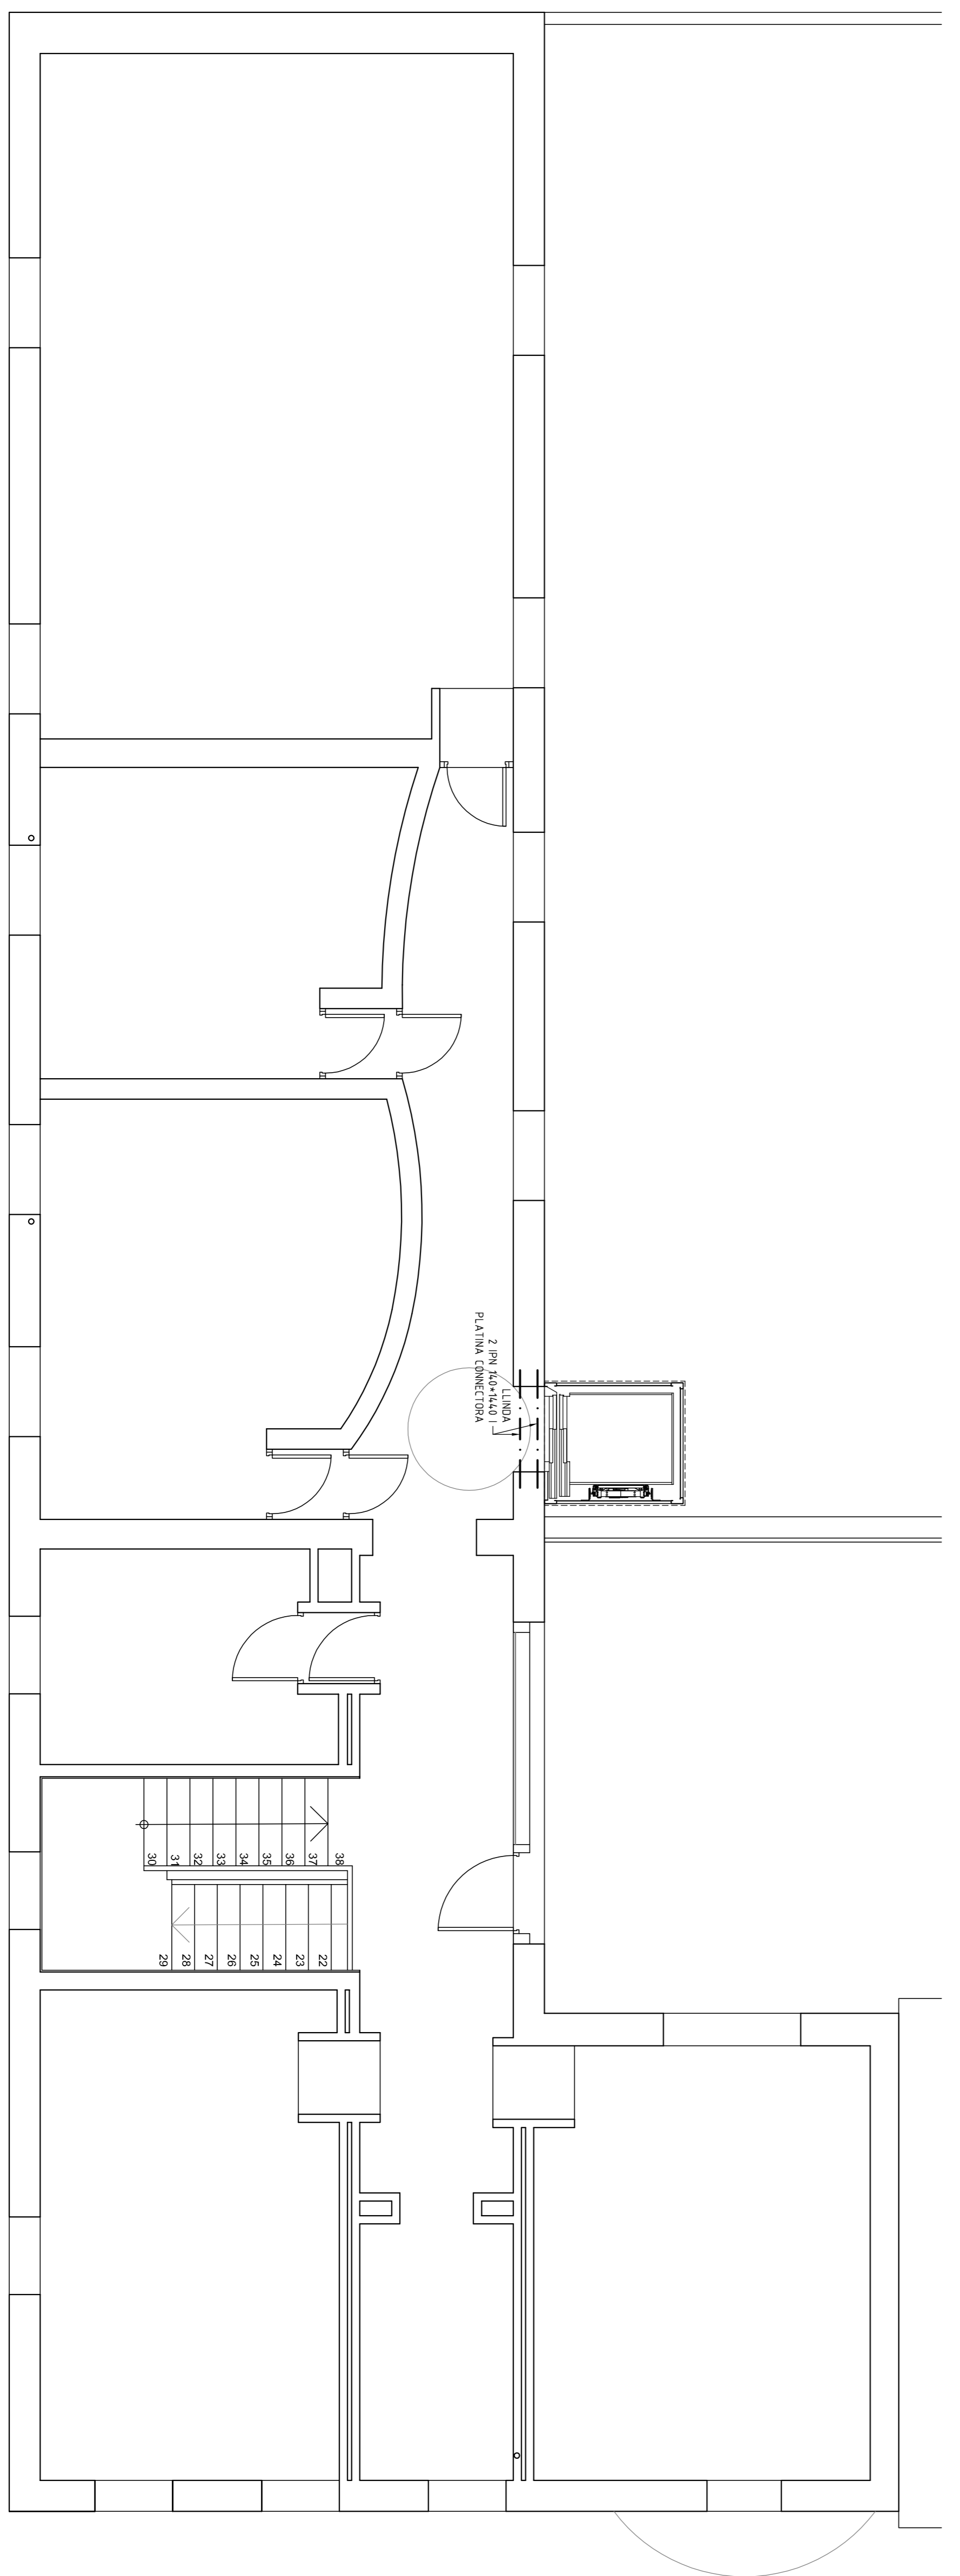

PL. 2a - INSTAL·LACIONS I ESTRUCTURA