


PL. BAIXA - INSTAL·LACIONS I ESTRUCTURA

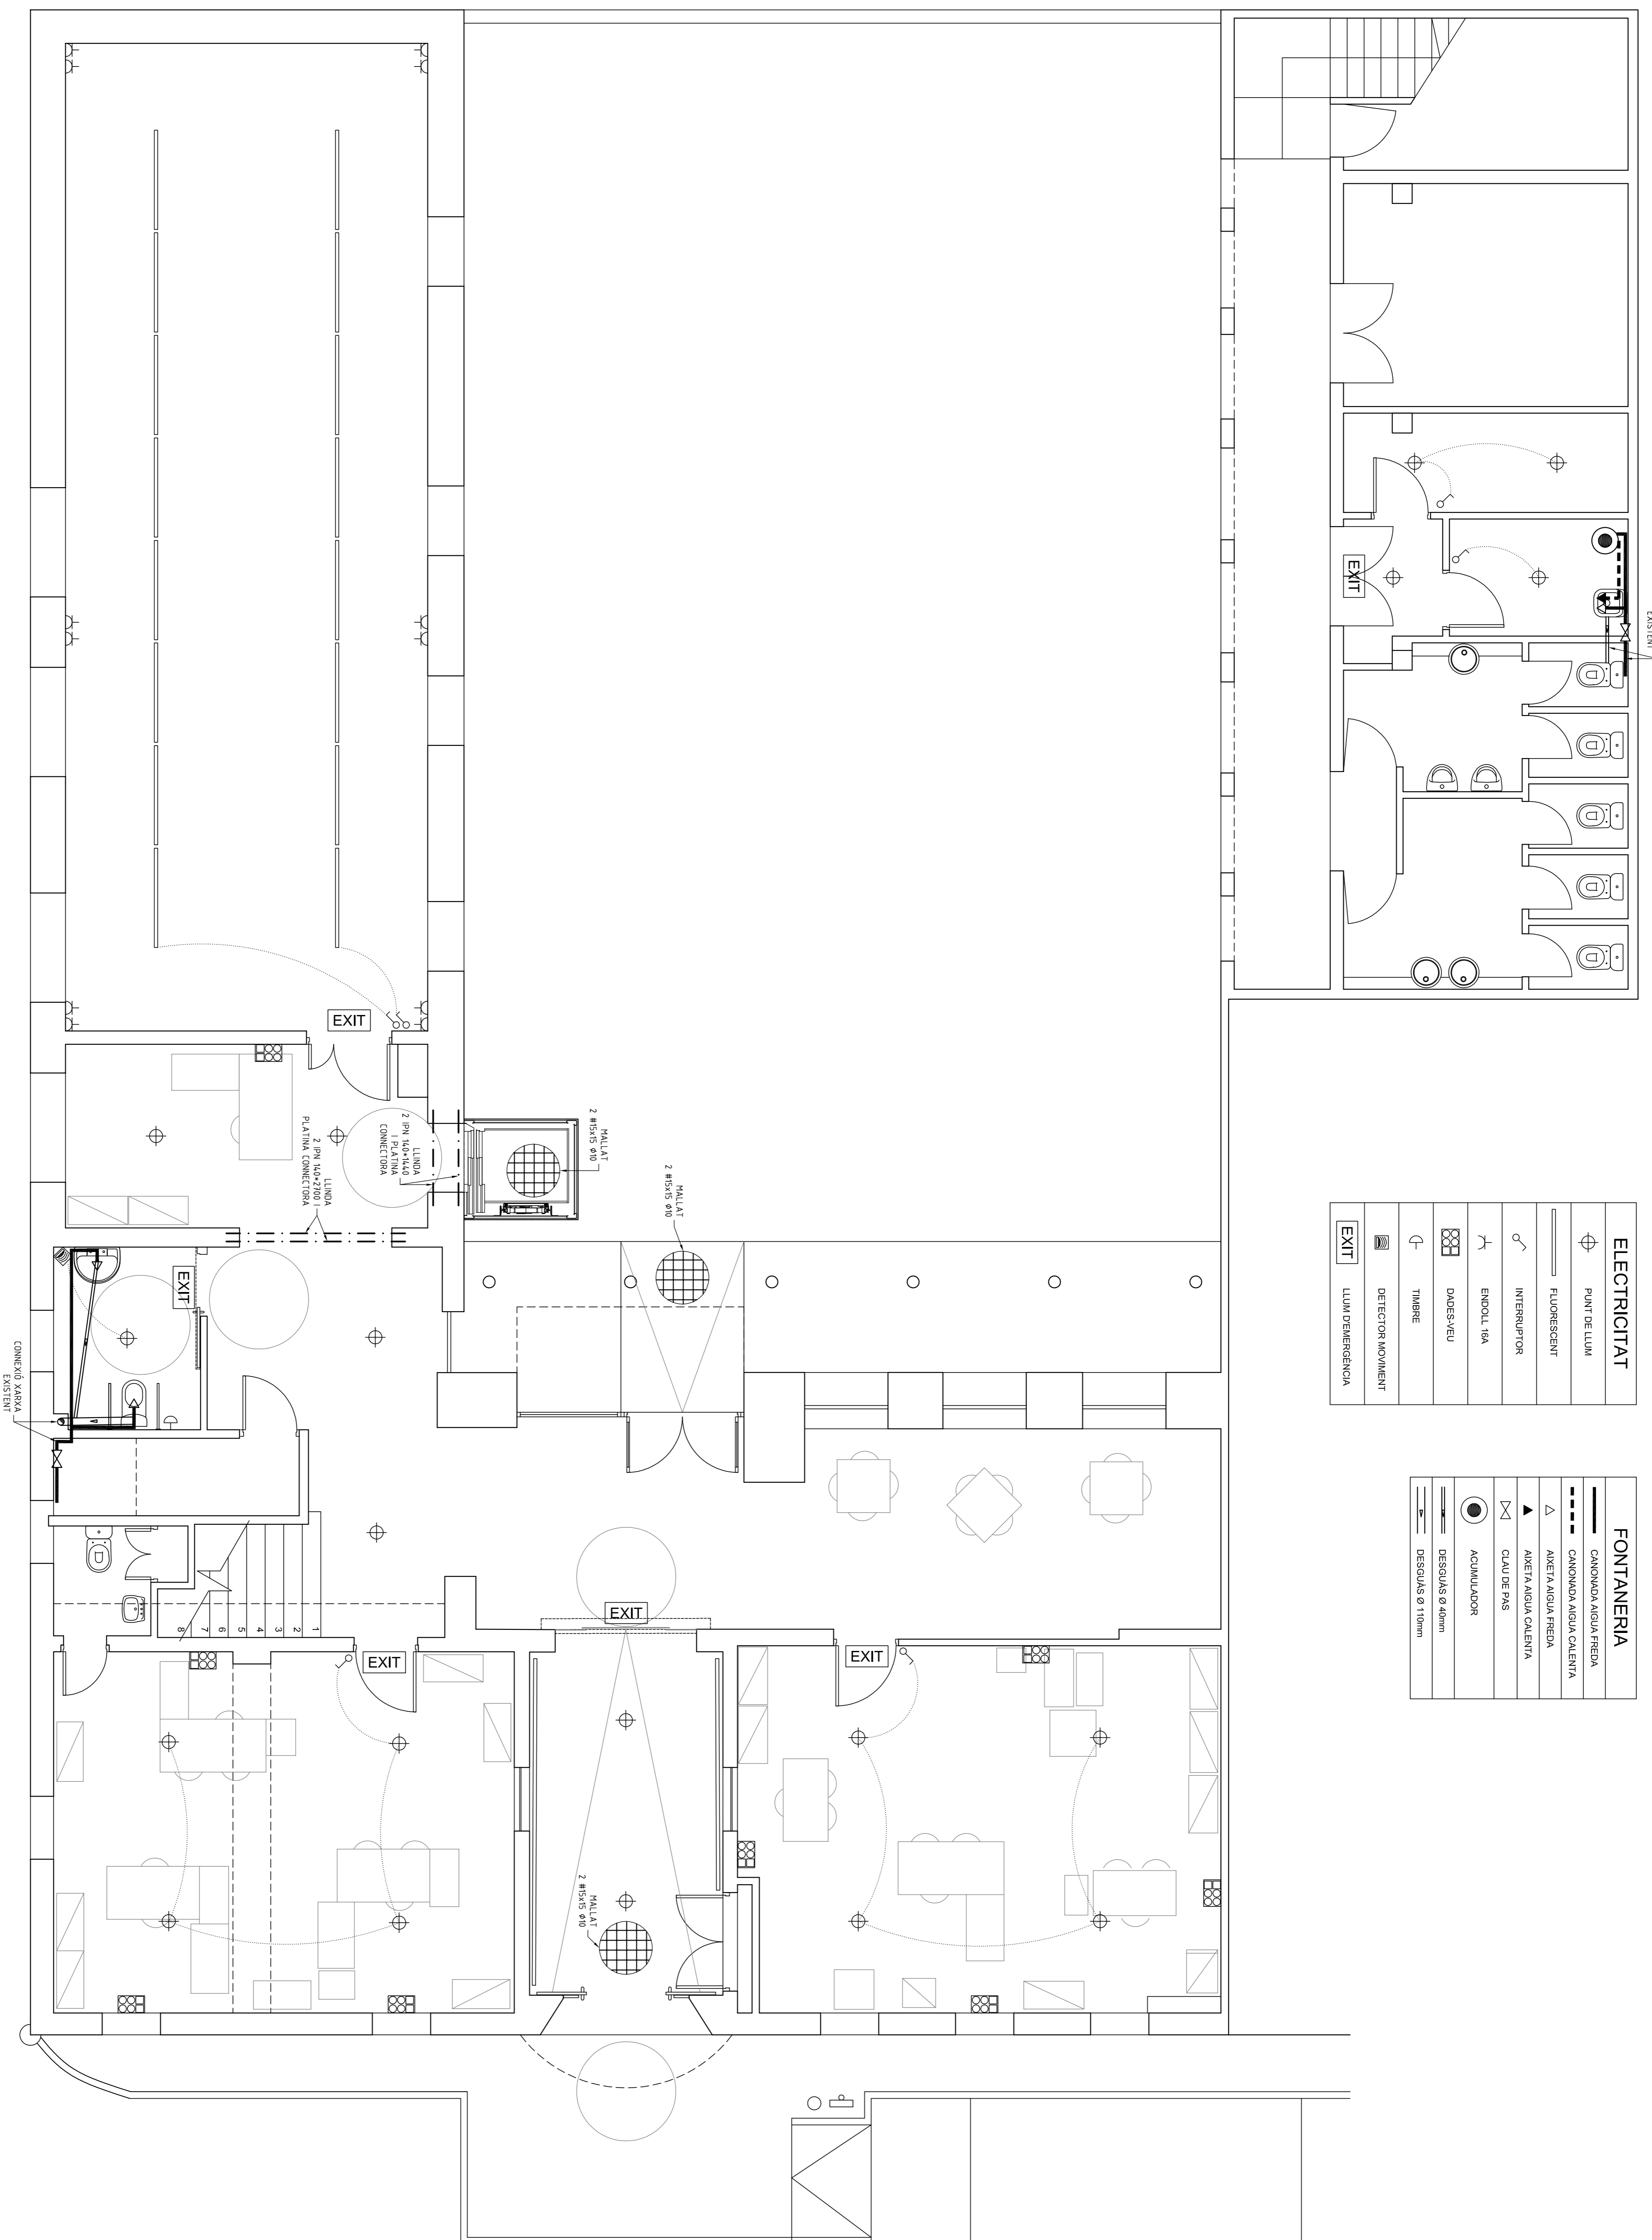

ELECTRICITAT	
	PUNT DE LLUM
	FLUORESCENT
	INTERRUPTOR
	ENDOLL 1FA
	DADES-VEU
	TIMBRE
	DETECTOR MOVIMENT
	LLUM D'EMERGENÇA

FONTANERIA	
	CANONADA AIGUA FREDA
	CANONADA AIGUA CALENTA
	AXETA AIGUA FREDA
	AXETA AIGUA CALENTA
	CLAU DE PAS
	ACUMULADOR
	DESGUAS Ø 40mm
	DESGUAS Ø 110mm